

ОПИСАНИЕ МЕСТОПОЛОЖЕНИЯ ГРАНИЦ

Публичный сервитут объекта электросетевого хозяйства ВЛ-0,4 кВ №1, №2, №3 от ТП №288 наружное освещение

(наименование объекта, местоположение границ которого описано (далее - объект))

Раздел 1

Сведения об объекте		
№ п/п	Характеристики объекта	Описание характеристик
1	2	3
1	Местоположение объекта	<i>Российская Федерация, Псковская область, г. Псков</i>
2	Площадь объекта ± величина погрешности определения площади (Р ± Дельта Р)	<i>15252кв.м. ± 43кв.м.</i>
3	Иные характеристики объекта	<p><i>Публичный сервитут под объект электросетевого хозяйства</i></p> <p><i>Цель установления: В соответствии со ст. 39.37 Земельного Кодекса Российской Федерации «Цели установления публичного сервитута». В порядке, предусмотренном настоящей главой, публичный сервитут устанавливается для использования земельных участков и (или) земель в следующих целях: п.1. Размещение объектов электросетевого хозяйства, тепловых сетей, водопроводных сетей, сетей водоотведения, линий и сооружений связи, линейных объектов системы газоснабжения, нефтепроводов и нефтепродуктопроводов, их неотъемлемых технологических частей, если указанные объекты являются объектами федерального, регионального или местного значения, либо необходимы для организации электро-, газо-, тепло-, водоснабжения населения и водоотведения, подключения (технологического присоединения) к сетям инженерно-технического обеспечения, либо переносятся в связи с изъятием земельных участков, на которых они ранее располагались, для государственных или муниципальных нужд (далее также - инженерные сооружения).</i></p> <p><i>Срок установления публичного сервитута - 49 лет. Сервитут установлен в пользу публичного акционерного общества "Россети Северо-Запад". Юридический адрес: 196247, г. Санкт-Петербург, площадь Конституции, дом 3, литер А, помещение 16Н,</i></p> <p><i>E-mail: main@pskovenergo.ru</i></p> <p><i>Наименование объекта публичного сервитута: ВЛ-0,4 кВ №1, №2, №3 от ТП №288 наружное освещение.</i></p> <p><i>Кадастровый район: 60:27</i></p>

Раздел 2

Сведения о местоположении границ объекта					
1. Система координат <i>МСК 60 (Зона-1)</i>					
2. Сведения о характерных точках границ объекта					
Обозначение характерных точек границ	Координаты, м		Метод определения координат характерной точки	Средняя квадратическая погрешность положения характерной точки (Mt), м	Описание обозначения точки на местности (при наличии)
	X	Y			
1	2	3	4	5	6
1	499940,68	1275952,09	Аналитический метод	0,10	-
2	499943,52	1275999,75	Аналитический метод	0,10	-
3	499945,82	1276039,25	Аналитический метод	0,10	-
4	499910,13	1276030,05	Аналитический метод	0,10	-
5	499880,35	1276020,71	Аналитический метод	0,10	-
6	499853,50	1276010,65	Аналитический метод	0,10	-
7	499847,24	1276046,22	Аналитический метод	0,10	-
8	499840,36	1276078,22	Аналитический метод	0,10	-
9	499839,48	1276101,22	Аналитический метод	0,10	-
10	499835,04	1276117,71	Аналитический метод	0,10	-
11	499869,84	1276127,43	Аналитический метод	0,10	-
12	499903,26	1276138,23	Аналитический метод	0,10	-
13	499933,09	1276153,69	Аналитический метод	0,10	-
14	499962,82	1276173,75	Аналитический метод	0,10	-
15	499989,71	1276191,49	Аналитический метод	0,10	-
16	499987,51	1276194,83	Аналитический метод	0,10	-
17	499960,60	1276177,07	Аналитический метод	0,10	-
18	499931,05	1276157,13	Аналитический метод	0,10	-
19	499901,72	1276141,93	Аналитический метод	0,10	-
20	499872,86	1276132,62	Аналитический метод	0,10	-
21	499886,82	1276164,89	Аналитический метод	0,10	-
22	499905,77	1276205,71	Аналитический метод	0,10	-
23	499902,15	1276207,39	Аналитический метод	0,10	-
24	499883,16	1276166,53	Аналитический метод	0,10	-
25	499867,81	1276131,03	Аналитический метод	0,10	-
26	499831,78	1276120,95	Аналитический метод	0,10	-
27	499804,73	1276104,14	Аналитический метод	0,10	-
28	499802,57	1276117,99	Аналитический метод	0,10	-
29	499784,88	1276138,60	Аналитический метод	0,10	-
30	499761,99	1276162,59	Аналитический метод	0,10	-
31	499744,36	1276182,54	Аналитический метод	0,10	-
32	499751,05	1276202,99	Аналитический метод	0,10	-
33	499771,36	1276233,15	Аналитический метод	0,10	-
34	499796,94	1276271,87	Аналитический метод	0,10	-
35	499818,59	1276303,58	Аналитический метод	0,10	-
36	499848,04	1276279,90	Аналитический метод	0,10	-
37	499878,16	1276256,11	Аналитический метод	0,10	-
38	499880,64	1276259,25	Аналитический метод	0,10	-
39	499850,54	1276283,02	Аналитический метод	0,10	-
40	499820,73	1276306,99	Аналитический метод	0,10	-
41	499829,20	1276321,99	Аналитический метод	0,10	-
42	499841,24	1276342,88	Аналитический метод	0,10	-
43	499865,41	1276328,54	Аналитический метод	0,10	-
44	499886,43	1276316,63	Аналитический метод	0,10	-
45	499907,43	1276305,91	Аналитический метод	0,10	-
46	499934,40	1276291,18	Аналитический метод	0,10	-

Сведения о местоположении границ объекта

47	499950,97	1276324,05	Аналитический метод	0,10	-
48	499952,27	1276331,31	Аналитический метод	0,10	-
49	499962,76	1276389,00	Аналитический метод	0,10	-
50	499971,42	1276433,21	Аналитический метод	0,10	-
51	499967,50	1276433,97	Аналитический метод	0,10	-
52	499958,82	1276389,74	Аналитический метод	0,10	-
53	499952,84	1276356,71	Аналитический метод	0,10	-
54	499947,13	1276325,33	Аналитический метод	0,10	-
55	499932,85	1276296,59	Аналитический метод	0,10	-
56	499909,29	1276309,45	Аналитический метод	0,10	-
57	499888,33	1276320,15	Аналитический метод	0,10	-
58	499867,41	1276332,00	Аналитический метод	0,10	-
59	499841,92	1276347,13	Аналитический метод	0,10	-
60	499827,02	1276368,43	Аналитический метод	0,10	-
61	499823,74	1276366,13	Аналитический метод	0,10	-
62	499838,15	1276345,53	Аналитический метод	0,10	-
63	499825,72	1276323,97	Аналитический метод	0,10	-
64	499816,47	1276307,58	Аналитический метод	0,10	-
65	499793,62	1276274,11	Аналитический метод	0,10	-
66	499768,03	1276235,37	Аналитический метод	0,10	-
67	499747,43	1276204,74	Аналитический метод	0,10	-
68	499741,37	1276185,90	Аналитический метод	0,10	-
69	499723,17	1276206,38	Аналитический метод	0,10	-
70	499705,20	1276226,64	Аналитический метод	0,10	-
71	499680,54	1276254,55	Аналитический метод	0,10	-
72	499659,70	1276278,42	Аналитический метод	0,10	-
73	499639,92	1276300,86	Аналитический метод	0,10	-
74	499647,02	1276317,24	Аналитический метод	0,10	-
75	499663,21	1276336,98	Аналитический метод	0,10	-
76	499682,85	1276354,78	Аналитический метод	0,10	-
77	499684,59	1276376,43	Аналитический метод	0,10	-
78	499710,26	1276394,44	Аналитический метод	0,10	-
79	499740,84	1276414,00	Аналитический метод	0,10	-
80	499771,71	1276431,49	Аналитический метод	0,10	-
81	499796,53	1276431,50	Аналитический метод	0,10	-
82	499819,93	1276448,75	Аналитический метод	0,10	-
83	499817,55	1276451,97	Аналитический метод	0,10	-
84	499795,21	1276435,50	Аналитический метод	0,10	-
85	499770,65	1276435,49	Аналитический метод	0,10	-
86	499738,78	1276417,42	Аналитический метод	0,10	-
87	499708,04	1276397,76	Аналитический метод	0,10	-
88	499680,75	1276378,63	Аналитический метод	0,10	-
89	499678,93	1276356,06	Аналитический метод	0,10	-
90	499660,44	1276339,68	Аналитический метод	0,10	-
91	499643,59	1276319,36	Аналитический метод	0,10	-
92	499637,01	1276304,19	Аналитический метод	0,10	-
93	499617,38	1276326,68	Аналитический метод	0,10	-
94	499592,57	1276351,42	Аналитический метод	0,10	-
95	499571,37	1276379,05	Аналитический метод	0,10	-
96	499544,73	1276401,93	Аналитический метод	0,10	-
97	499567,61	1276416,00	Аналитический метод	0,10	-
98	499565,51	1276419,40	Аналитический метод	0,10	-
99	499541,99	1276404,93	Аналитический метод	0,10	-
100	499525,37	1276431,49	Аналитический метод	0,10	-
101	499493,63	1276458,72	Аналитический метод	0,10	-
102	499459,43	1276466,84	Аналитический метод	0,10	-
103	499455,18	1276500,00	Аналитический метод	0,10	-
104	499470,26	1276516,48	Аналитический метод	0,10	-
105	499499,07	1276502,82	Аналитический метод	0,10	-
106	499508,69	1276469,97	Аналитический метод	0,10	-

Сведения о местоположении границ объекта

107	499512,53	1276471,09	Аналитический метод	0,10	-
108	499502,23	1276505,47	Аналитический метод	0,10	-
109	499471,07	1276520,52	Аналитический метод	0,10	-
110	499457,58	1276537,86	Аналитический метод	0,10	-
111	499454,42	1276535,40	Аналитический метод	0,10	-
112	499467,16	1276519,03	Аналитический метод	0,10	-
113	499450,98	1276501,34	Аналитический метод	0,10	-
114	499455,81	1276463,58	Аналитический метод	0,10	-
115	499491,77	1276455,06	Аналитический метод	0,10	-
116	499522,31	1276428,85	Аналитический метод	0,10	-
117	499539,82	1276400,87	Аналитический метод	0,10	-
118	499568,60	1276376,16	Аналитический метод	0,10	-
119	499589,55	1276348,78	Аналитический метод	0,10	-
120	499614,46	1276323,94	Аналитический метод	0,10	-
121	499636,08	1276299,17	Аналитический метод	0,10	-
122	499656,70	1276275,78	Аналитический метод	0,10	-
123	499677,54	1276251,91	Аналитический метод	0,10	-
124	499702,20	1276223,98	Аналитический метод	0,10	-
125	499718,83	1276205,23	Аналитический метод	0,10	-
126	499707,66	1276195,46	Аналитический метод	0,10	-
127	499692,47	1276182,35	Аналитический метод	0,10	-
128	499670,97	1276209,01	Аналитический метод	0,10	-
129	499653,99	1276194,07	Аналитический метод	0,10	-
130	499656,63	1276191,07	Аналитический метод	0,10	-
131	499670,47	1276203,25	Аналитический метод	0,10	-
132	499691,95	1276176,63	Аналитический метод	0,10	-
133	499710,28	1276192,44	Аналитический метод	0,10	-
134	499721,49	1276202,23	Аналитический метод	0,10	-
135	499740,60	1276180,73	Аналитический метод	0,10	-
136	499759,05	1276159,89	Аналитический метод	0,10	-
137	499781,92	1276135,92	Аналитический метод	0,10	-
138	499798,79	1276116,25	Аналитический метод	0,10	-
139	499801,02	1276101,90	Аналитический метод	0,10	-
140	499776,73	1276088,29	Аналитический метод	0,10	-
141	499753,22	1276075,63	Аналитический метод	0,10	-
142	499728,30	1276063,24	Аналитический метод	0,10	-
143	499710,55	1276084,32	Аналитический метод	0,10	-
144	499682,07	1276113,77	Аналитический метод	0,10	-
145	499659,06	1276138,14	Аналитический метод	0,10	-
146	499630,44	1276163,38	Аналитический метод	0,10	-
147	499610,43	1276187,76	Аналитический метод	0,10	-
148	499578,18	1276216,56	Аналитический метод	0,10	-
149	499575,52	1276213,58	Аналитический метод	0,10	-
150	499607,53	1276184,98	Аналитический метод	0,10	-
151	499627,56	1276160,60	Аналитический метод	0,10	-
152	499656,28	1276135,26	Аналитический метод	0,10	-
153	499679,17	1276111,01	Аналитический метод	0,10	-
154	499707,57	1276081,64	Аналитический метод	0,10	-
155	499724,74	1276061,25	Аналитический метод	0,10	-
156	499700,33	1276046,56	Аналитический метод	0,10	-
157	499672,46	1276029,85	Аналитический метод	0,10	-
158	499643,04	1276013,16	Аналитический метод	0,10	-
159	499615,40	1275984,49	Аналитический метод	0,10	-
160	499595,79	1275955,23	Аналитический метод	0,10	-
161	499573,12	1275924,17	Аналитический метод	0,10	-
162	499552,67	1275897,94	Аналитический метод	0,10	-
163	499549,31	1275899,94	Аналитический метод	0,10	-
164	499551,06	1275923,42	Аналитический метод	0,10	-
165	499554,29	1275960,68	Аналитический метод	0,10	-
166	499550,75	1275977,20	Аналитический метод	0,10	-


Сведения о местоположении границ объекта

167	499546,46	1276001,45	Аналитический метод	0,10	-
168	499518,05	1276008,02	Аналитический метод	0,10	-
169	499489,23	1276004,61	Аналитический метод	0,10	-
170	499459,15	1276001,54	Аналитический метод	0,10	-
171	499459,55	1275997,56	Аналитический метод	0,10	-
172	499489,67	1276000,63	Аналитический метод	0,10	-
173	499517,83	1276003,96	Аналитический метод	0,10	-
174	499542,98	1275998,15	Аналитический метод	0,10	-
175	499546,83	1275976,44	Аналитический метод	0,10	-
176	499550,25	1275960,42	Аналитический метод	0,10	-
177	499547,08	1275923,74	Аналитический метод	0,10	-
178	499545,13	1275897,78	Аналитический метод	0,10	-
179	499550,33	1275894,68	Аналитический метод	0,10	-
180	499531,75	1275867,03	Аналитический метод	0,10	-
181	499522,95	1275828,75	Аналитический метод	0,10	-
182	499496,35	1275836,06	Аналитический метод	0,10	-
183	499497,68	1275863,01	Аналитический метод	0,10	-
184	499499,75	1275900,52	Аналитический метод	0,10	-
185	499501,38	1275933,01	Аналитический метод	0,10	-
186	499515,94	1275938,97	Аналитический метод	0,10	-
187	499514,42	1275942,67	Аналитический метод	0,10	-
188	499498,93	1275936,34	Аналитический метод	0,10	-
189	499470,82	1275933,16	Аналитический метод	0,10	-
190	499471,26	1275929,18	Аналитический метод	0,10	-
191	499497,32	1275932,13	Аналитический метод	0,10	-
192	499495,75	1275900,74	Аналитический метод	0,10	-
193	499493,68	1275863,21	Аналитический метод	0,10	-
194	499492,27	1275834,65	Аналитический метод	0,10	-
195	499490,48	1275802,51	Аналитический метод	0,10	-
196	499494,48	1275802,29	Аналитический метод	0,10	-
197	499496,13	1275831,97	Аналитический метод	0,10	-
198	499522,03	1275824,85	Аналитический метод	0,10	-
199	499513,20	1275788,33	Аналитический метод	0,10	-
200	499504,16	1275751,61	Аналитический метод	0,10	-
201	499489,84	1275714,58	Аналитический метод	0,10	-
202	499493,58	1275713,14	Аналитический метод	0,10	-
203	499507,43	1275748,98	Аналитический метод	0,10	-
204	499524,57	1275748,53	Аналитический метод	0,10	-
205	499553,64	1275732,77	Аналитический метод	0,10	-
206	499565,15	1275709,04	Аналитический метод	0,10	-
207	499577,02	1275683,73	Аналитический метод	0,10	-
208	499594,71	1275645,21	Аналитический метод	0,10	-
209	499612,28	1275614,78	Аналитический метод	0,10	-
210	499628,14	1275586,99	Аналитический метод	0,10	-
211	499646,56	1275551,32	Аналитический метод	0,10	-
212	499650,02	1275553,09	Аналитический метод	0,10	-
213	499631,66	1275588,89	Аналитический метод	0,10	-
214	499615,74	1275616,78	Аналитический метод	0,10	-
215	499598,27	1275647,05	Аналитический метод	0,10	-
216	499580,64	1275685,41	Аналитический метод	0,10	-
217	499568,77	1275710,76	Аналитический метод	0,10	-
218	499556,62	1275735,76	Аналитический метод	0,10	-
219	499525,63	1275752,51	Аналитический метод	0,10	-
220	499508,61	1275752,95	Аналитический метод	0,10	-
221	499517,08	1275787,39	Аналитический метод	0,10	-
222	499526,38	1275825,80	Аналитический метод	0,10	-
223	499535,49	1275865,41	Аналитический метод	0,10	-
224	499554,78	1275894,15	Аналитический метод	0,10	-
225	499576,32	1275921,77	Аналитический метод	0,10	-
226	499599,07	1275952,93	Аналитический метод	0,10	-

ОПИСАНИЕ МЕСТОПОЛОЖЕНИЯ ГРАНИЦ

Публичный сервитут объекта электросетевого хозяйства ВЛ-0,4 кВ №1, №2, №3 от ТП №288 наружное освещение
(наименование объекта, местоположение границ которого описано (далее - объект))

План границ объекта

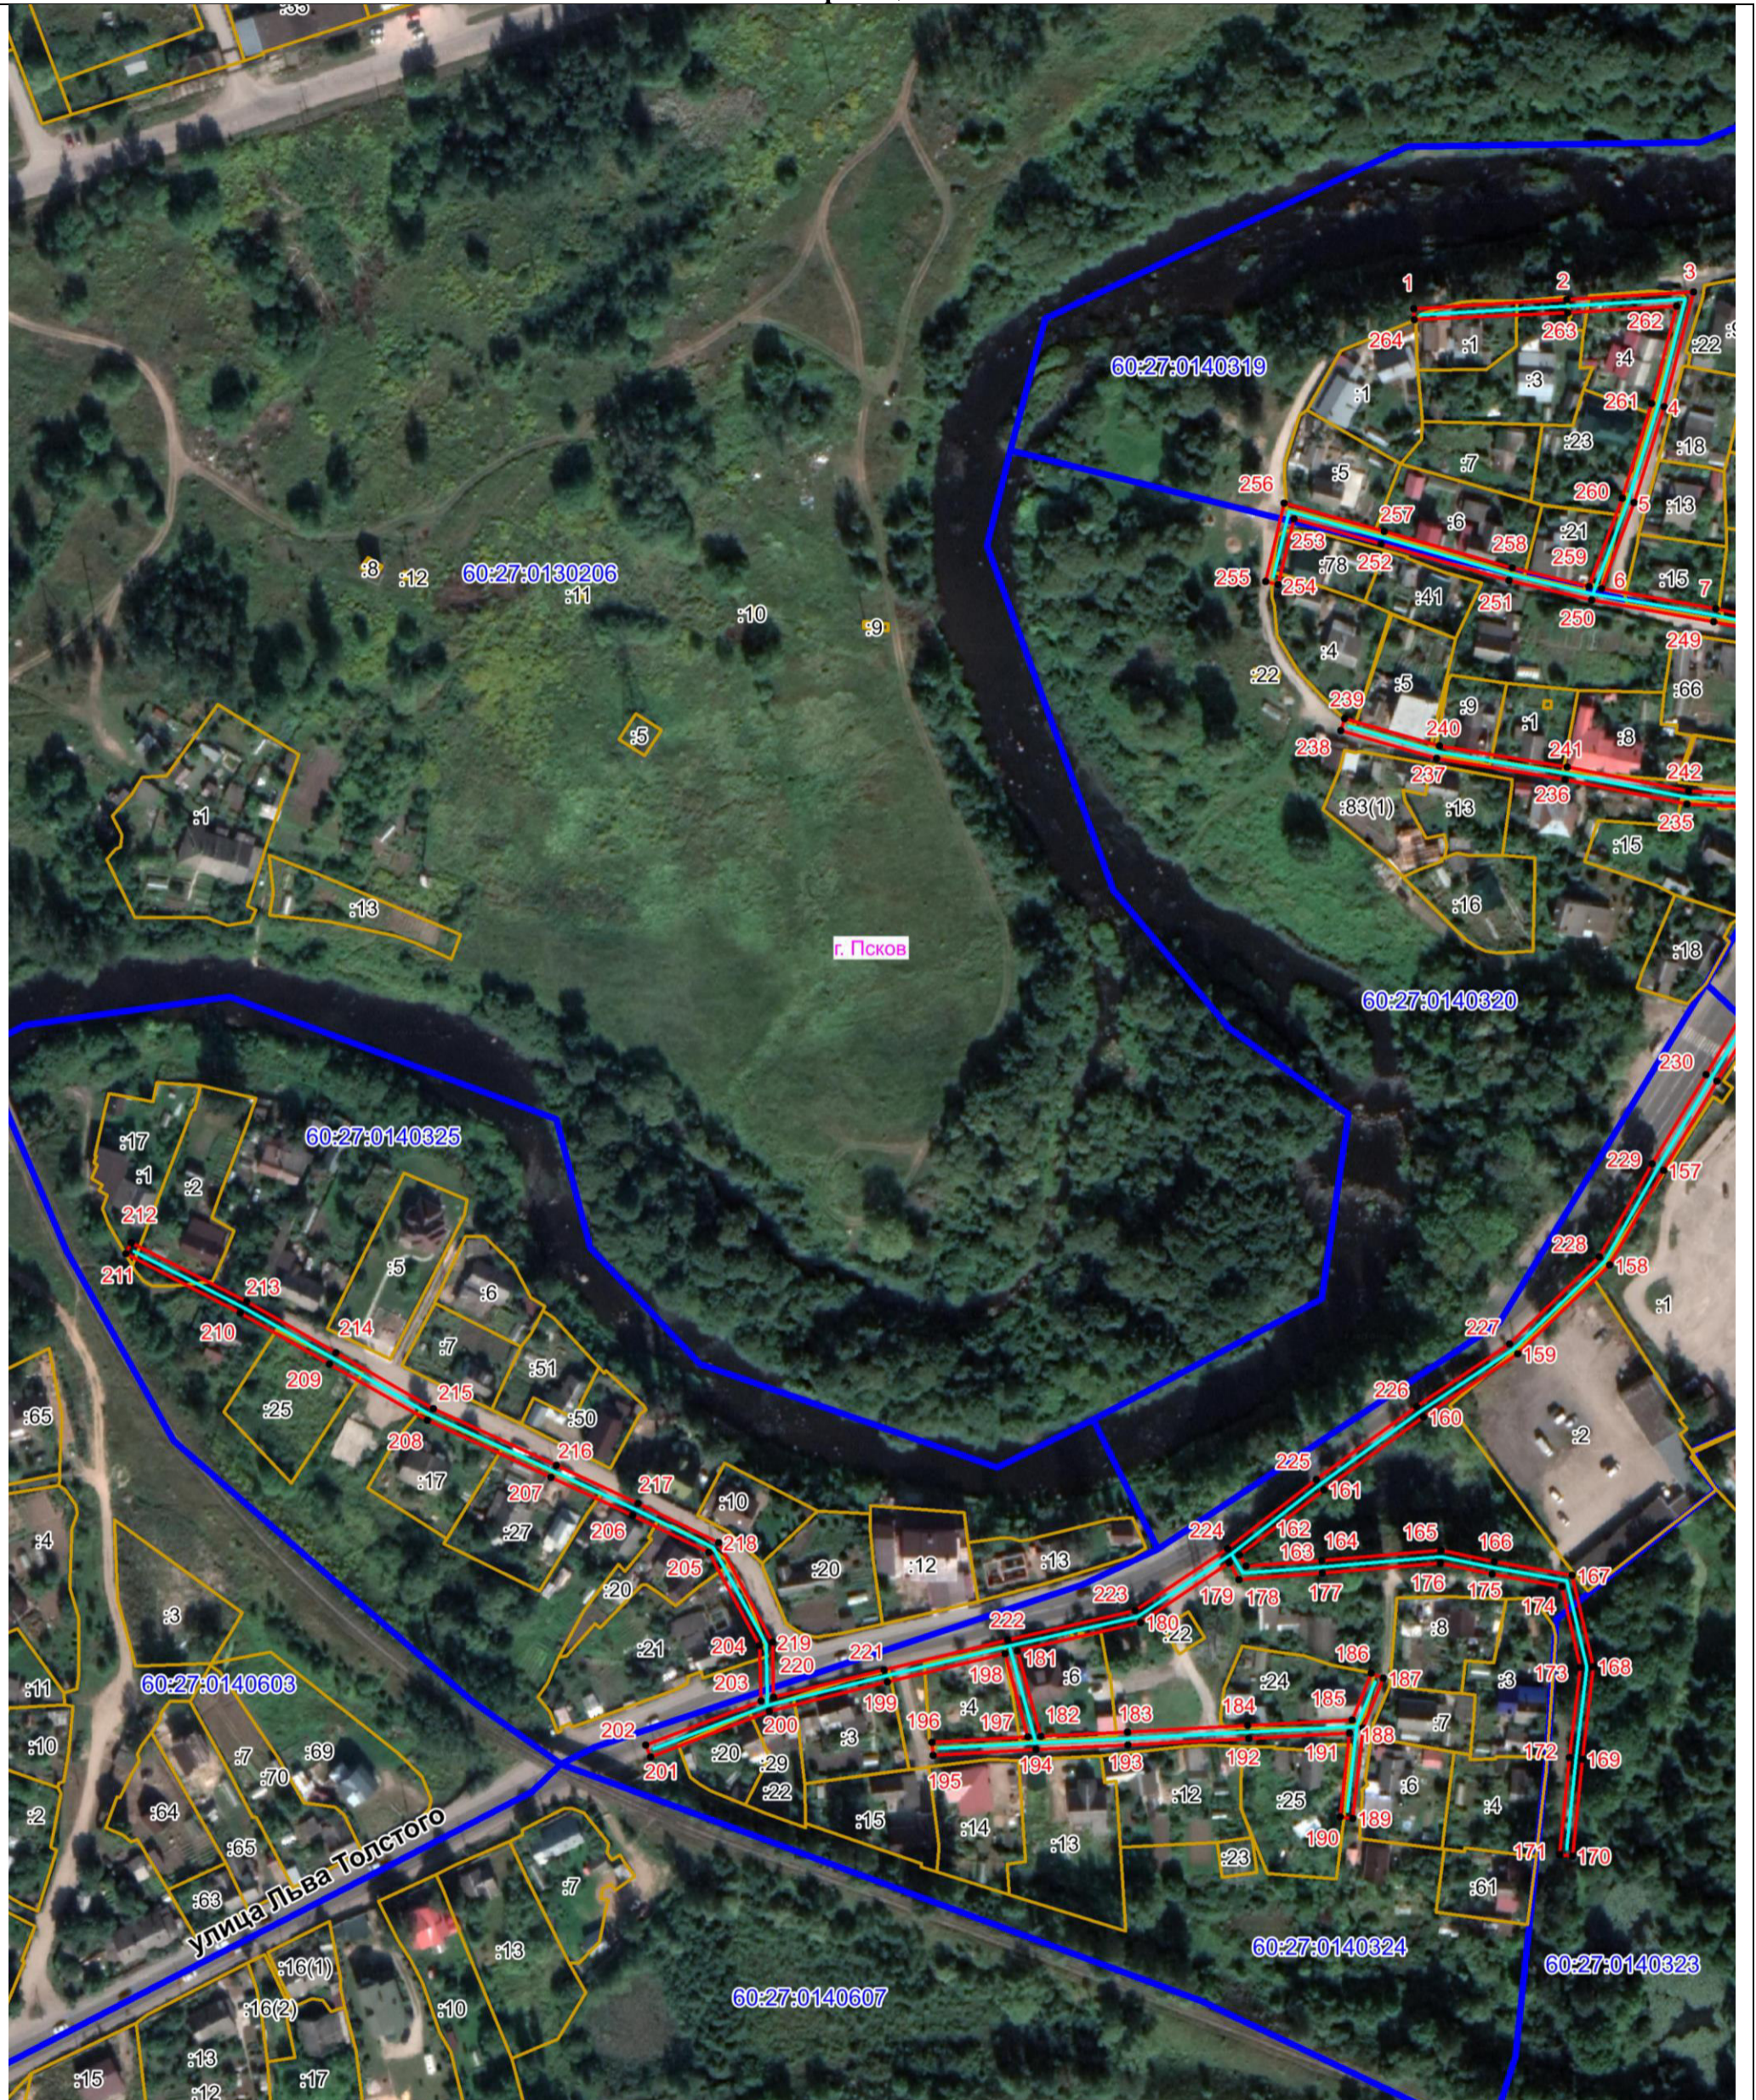

Масштаб 1:2000

Используемые условные знаки и обозначения:

- Объект электросетевого хозяйства
- Граница публичного сервитута объекта электросетевого хозяйства
- 1 Обозначение и номер характерной точки границы публичного сервитута
- Граница муниципального образования, сведения о котором внесены в ЕГРН
- Граница населенного пункта, сведения о котором внесены в ЕГРН
- 60:27:0900106 Граница и кадастровый номер кадастрового квартала
- :123 Граница и обозначение земельного участка, сведения о котором внесены в ЕГРН

Кадастровый инженер

Подпись Бармашов А.В. Бармашов А.В.

Дата 13.05.2022 г.


Место для оттиска печати (при наличии) лица, составившего описание местоположения границ объекта



ОПИСАНИЕ МЕСТОПОЛОЖЕНИЯ ГРАНИЦ

Публичный сервитут объекта электросетевого хозяйства ВЛ-0,4 кВ №1, №2, №3 от ТП №288 наружное освещение
(наименование объекта, местоположение границ которого описано (далее - объект))

План границ объекта

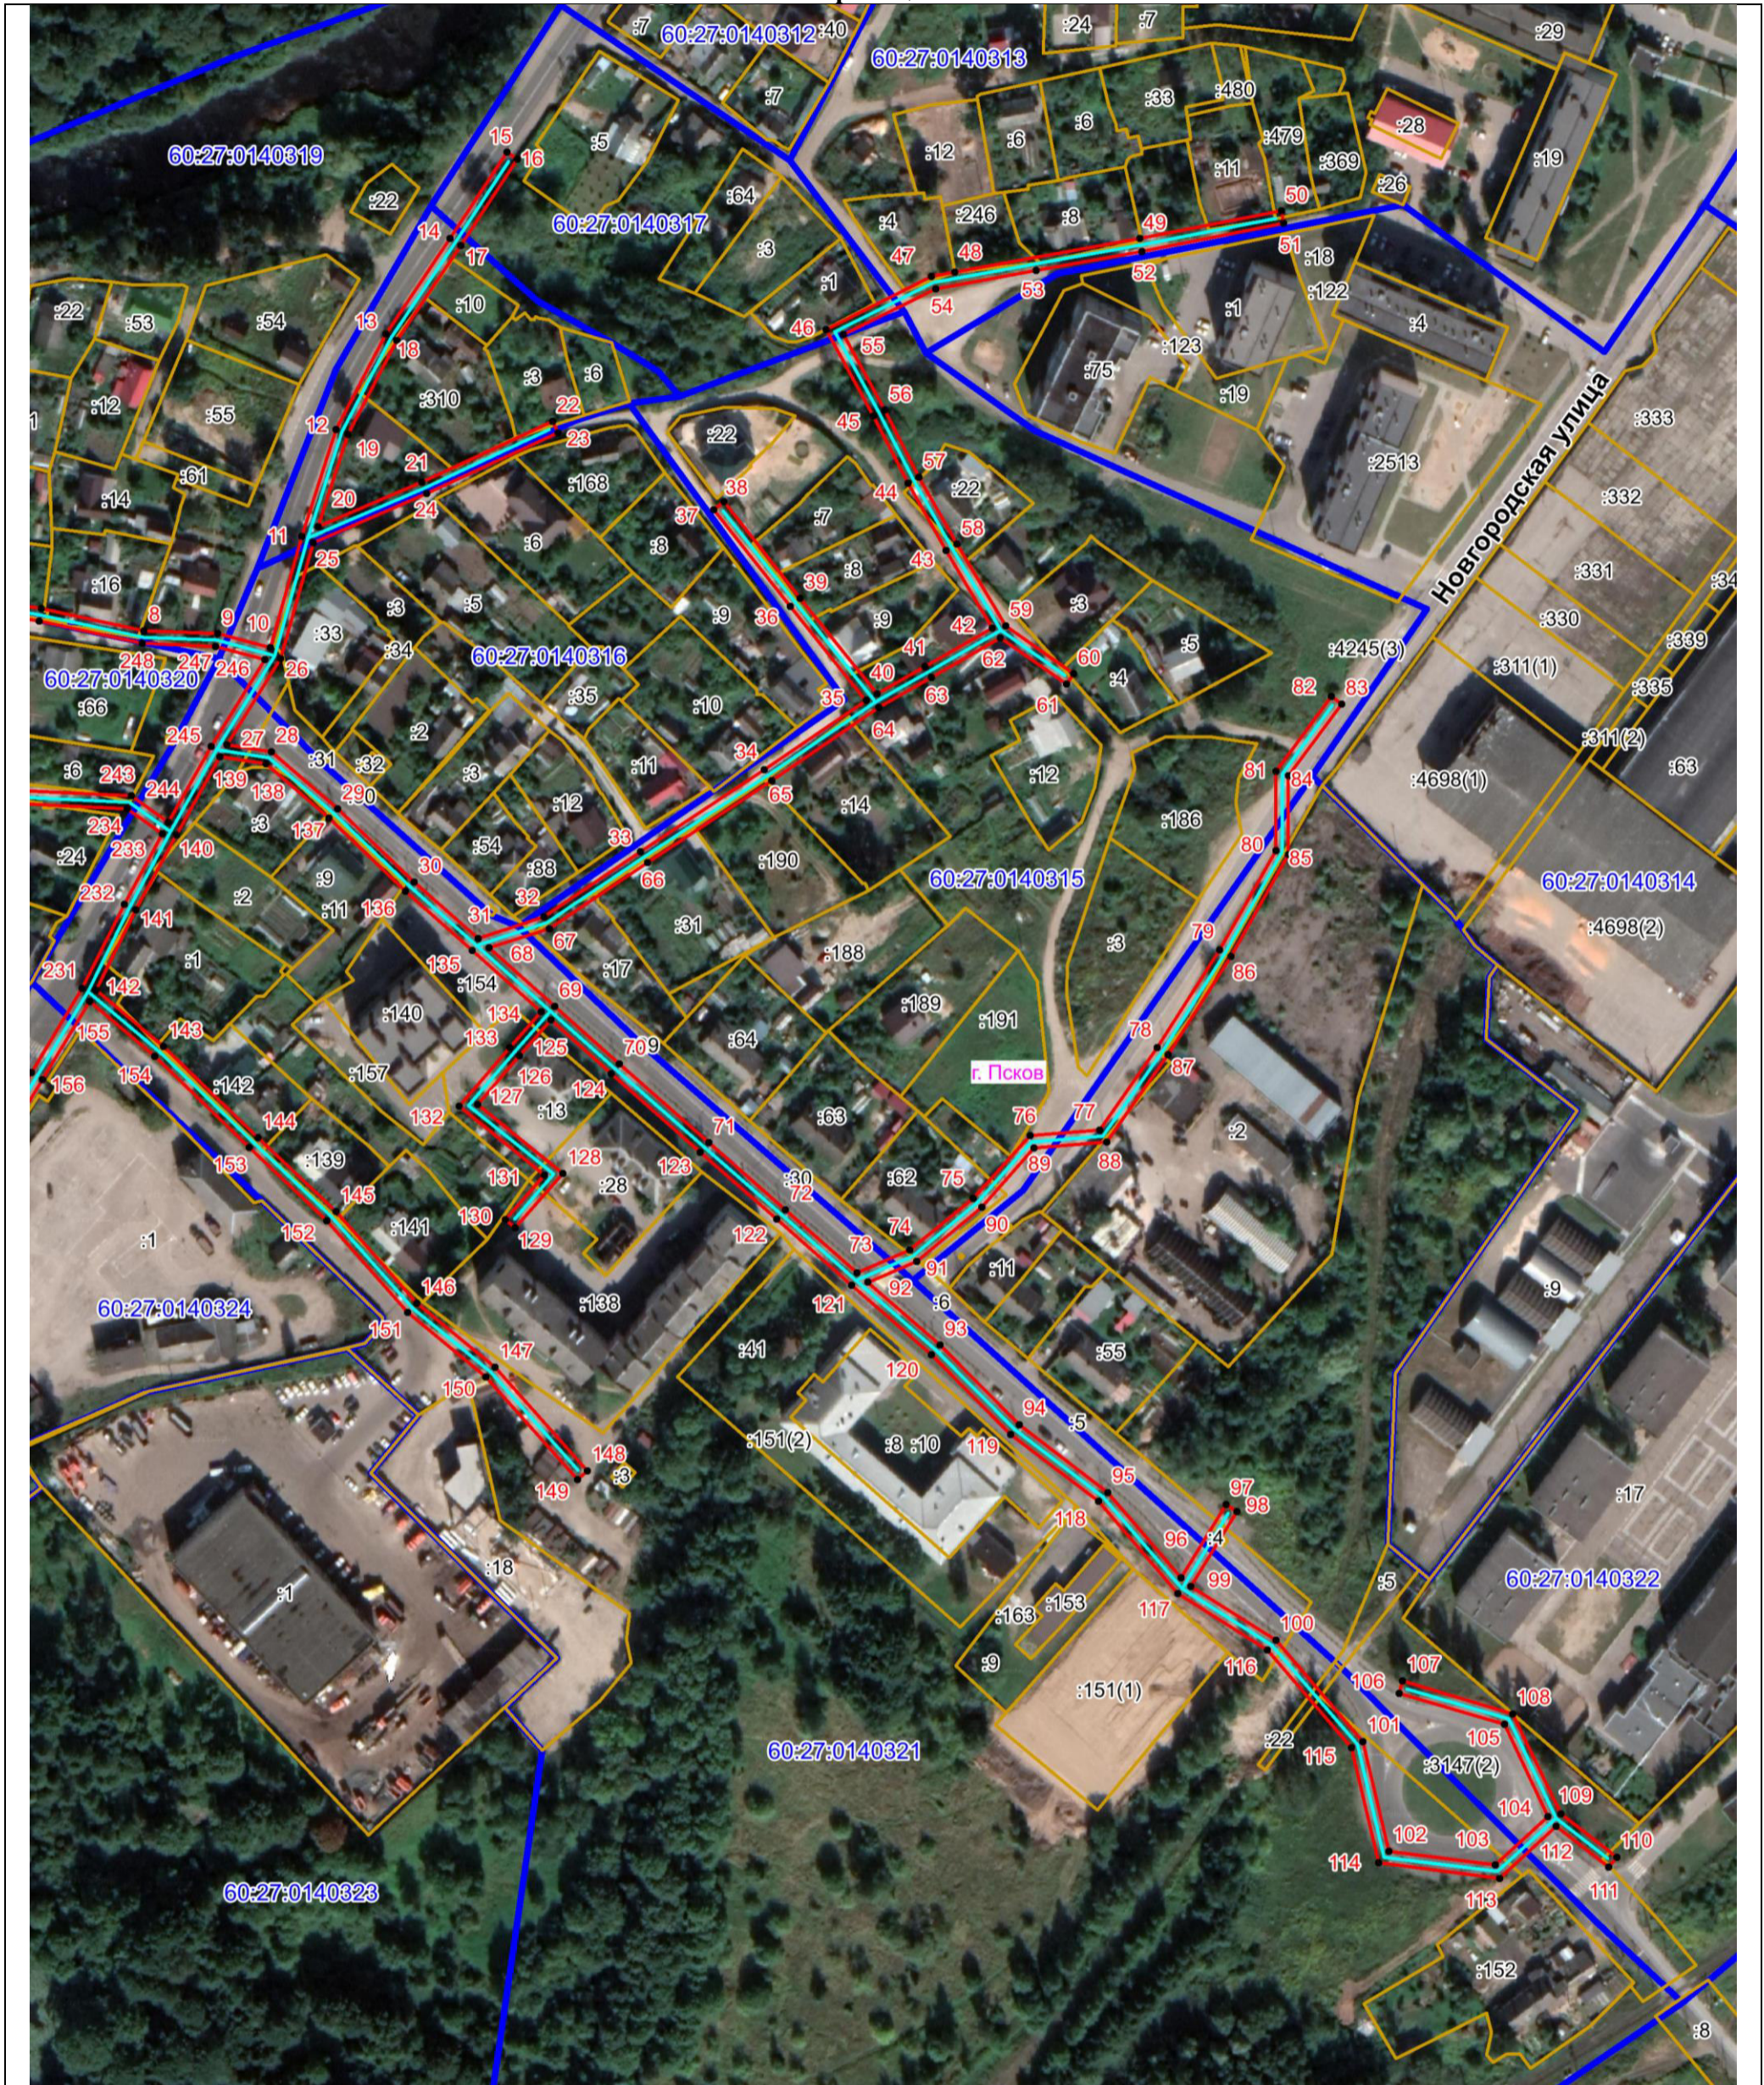

Масштаб 1:2000

Используемые условные знаки и обозначения:

- Объект электросетевого хозяйства
- Граница публичного сервитута объекта электросетевого хозяйства
- 1 Обозначение и номер характерной точки границы публичного сервитута
- Граница муниципального образования, сведения о котором внесены в ЕГРН
- Граница населенного пункта, сведения о котором внесены в ЕГРН
- 60:27:0900106 Граница и кадастровый номер кадастрового квартала
- :123 Граница и обозначение земельного участка, сведения о котором внесены в ЕГРН

Кадастровый инженер

Подпись Бармашов Антон Викторович Бармашов А.В.

Дата 13.05.2022

Место для оттиска печати (при наличии) лица, составившего описание местоположения границ объекта

