

## ОПИСАНИЕ МЕСТОПОЛОЖЕНИЯ ГРАНИЦ

Публичный сервитут объекта электросетевого хозяйства ВЛ-0,4 кВ №1 от ТП №374 наружное освещение

(наименование объекта, местоположение границ которого описано (далее - объект))

| Сведения об объекте |                                                                                 |   |
|---------------------|---------------------------------------------------------------------------------|---|
| № п/п               | Характеристики объекта                                                          | Описание характеристик   |
| 1                   | 2                                                                               | 3   |
| 1                   | Местоположение объекта                                                          | Российская Федерация, Псковская область, г. Псков   |
| 2                   | Площадь объекта ± величина погрешности определения площади ( $P \pm \Delta P$ ) | 4211±23 кв.м   |
| 3                   | Иные характеристики объекта                                                     | <p>Публичный сервитут под объект электросетевого хозяйства<br/>Цель установления: В соответствии со ст. 39.37 Земельного Кодекса Российской Федерации «Цели установления публичного сервитута». В порядке, предусмотренном настоящей главой, публичный сервитут устанавливается для использования земельных участков и (или) земель в следующих целях: п.1. Размещение объектов электросетевого хозяйства, тепловых сетей, водопроводных сетей, сетей водоотведения, линий и сооружений связи, линейных объектов системы газоснабжения, нефтепроводов и нефтепродуктопроводов, их неотъемлемых технологических частей, если указанные объекты являются объектами федерального, регионального или местного значения, либо необходимы для организации электро-, газо-, тепло-, водоснабжения населения и водоотведения, подключения (технологического присоединения) к сетям инженерно-технического обеспечения, либо переносятся в связи с изъятием земельных участков, на которых они ранее располагались, для государственных или муниципальных нужд (далее также - инженерные сооружения). Срок установления публичного сервитута - 49 лет.<br/>Срок публичного сервитута составляет 49 лет и установлен в пользу публичного акционерного общества «Россети Северо-Запад».<br/>Юридический адрес: 196247, г. Санкт-Петербург, площадь Конституции, дом 3, литер А, помещение 16Н, E-mail: main@pskovenergo.ru<br/>Наименование объекта публичного сервитута: ВЛ-0,4 кВ №1 от ТП №374 наружное освещение<br/>Кадастровый район: 60:27</p> |

**Сведения о местоположении границ объекта**

| 1. Система координат МСК 60 (Зона-1)            |               |            |                                                     |   |                                                                       |
|-------------------------------------------------|---------------|------------|-----------------------------------------------------|---|-----------------------------------------------------------------------|
| 2. Сведения о характерных точках границ объекта |               |            |                                                     |   |                                                                       |
| Обозначение<br>характерных<br>точек границ      | Координаты, м |            | Метод определения<br>координат<br>характерной точки | Средняя<br>квадратическая<br>погрешность<br>положения<br>характерной<br>точки (M <sub>t</sub> ), м | Описание<br>обозначени<br>я точки на<br>местности<br>(при<br>наличии) |
|                                                 | X             | Y          |                                                     |   |                                                                       |
| 1                                               | 2             | 3          | 4                                                   | 5                                                                                                  | 6                                                                     |
| 1                                               | 497616,57     | 1277905,97 | Аналитический метод                                 | 0,10                                                                                               | —                                                                     |
| 2                                               | 497613,14     | 1277903,89 | Аналитический метод                                 | 0,10                                                                                               | —                                                                     |
| 3                                               | 497623,19     | 1277887,20 | Аналитический метод                                 | 0,10                                                                                               | —                                                                     |
| 4                                               | 497609,94     | 1277871,50 | Аналитический метод                                 | 0,10                                                                                               | —                                                                     |
| 5                                               | 497616,01     | 1277835,64 | Аналитический метод                                 | 0,10                                                                                               | —                                                                     |
| 6                                               | 497625,48     | 1277806,70 | Аналитический метод                                 | 0,10                                                                                               | —                                                                     |
| 7                                               | 497647,15     | 1277761,86 | Аналитический метод                                 | 0,10                                                                                               | —                                                                     |
| 8                                               | 497659,09     | 1277737,96 | Аналитический метод                                 | 0,10                                                                                               | —                                                                     |
| 9                                               | 497668,65     | 1277718,39 | Аналитический метод                                 | 0,10                                                                                               | —                                                                     |
| 10                                              | 497683,16     | 1277689,37 | Аналитический метод                                 | 0,10                                                                                               | —                                                                     |
| 11                                              | 497688,46     | 1277678,60 | Аналитический метод                                 | 0,10                                                                                               | —                                                                     |
| 12                                              | 497699,42     | 1277656,66 | Аналитический метод                                 | 0,10                                                                                               | —                                                                     |
| 13                                              | 497715,20     | 1277624,64 | Аналитический метод                                 | 0,10                                                                                               | —                                                                     |
| 14                                              | 497736,28     | 1277582,69 | Аналитический метод                                 | 0,10                                                                                               | —                                                                     |
| 15                                              | 497746,35     | 1277562,27 | Аналитический метод                                 | 0,10                                                                                               | —                                                                     |
| 16                                              | 497758,07     | 1277538,57 | Аналитический метод                                 | 0,10                                                                                               | —                                                                     |
| 17                                              | 497776,97     | 1277500,06 | Аналитический метод                                 | 0,10                                                                                               | —                                                                     |
| 18                                              | 497796,60     | 1277460,27 | Аналитический метод                                 | 0,10                                                                                               | —                                                                     |
| 19                                              | 497814,02     | 1277425,28 | Аналитический метод                                 | 0,10                                                                                               | —                                                                     |
| 20                                              | 497832,67     | 1277386,98 | Аналитический метод                                 | 0,10                                                                                               | —                                                                     |
| 21                                              | 497851,14     | 1277349,79 | Аналитический метод                                 | 0,10                                                                                               | —                                                                     |
| 22                                              | 497869,41     | 1277312,92 | Аналитический метод                                 | 0,10                                                                                               | —                                                                     |
| 23                                              | 497887,79     | 1277275,74 | Аналитический метод                                 | 0,10                                                                                               | —                                                                     |
| 24                                              | 497905,65     | 1277239,50 | Аналитический метод                                 | 0,10                                                                                               | —                                                                     |
| 25                                              | 497925,28     | 1277200,31 | Аналитический метод                                 | 0,10                                                                                               | —                                                                     |
| 26                                              | 497928,86     | 1277202,08 | Аналитический метод                                 | 0,10                                                                                               | —                                                                     |
| 27                                              | 497909,22     | 1277241,26 | Аналитический метод                                 | 0,10                                                                                               | —                                                                     |
| 28                                              | 497906,13     | 1277247,29 | Аналитический метод                                 | 0,10                                                                                               | —                                                                     |
| 29                                              | 497906,10     | 1277247,60 | Аналитический метод                                 | 0,10                                                                                               | —                                                                     |
| 30                                              | 497891,37     | 1277277,50 | Аналитический метод                                 | 0,10                                                                                               | —                                                                     |
| 31                                              | 497873,00     | 1277314,68 | Аналитический метод                                 | 0,10                                                                                               | —                                                                     |
| 32                                              | 497854,72     | 1277351,55 | Аналитический метод                                 | 0,10                                                                                               | —                                                                     |
| 33                                              | 497836,25     | 1277388,74 | Аналитический метод                                 | 0,10                                                                                               | —                                                                     |
| 34                                              | 497817,59     | 1277427,04 | Аналитический метод                                 | 0,10                                                                                               | —                                                                     |
| 35                                              | 497800,19     | 1277462,03 | Аналитический метод                                 | 0,10                                                                                               | —                                                                     |
| 36                                              | 497780,56     | 1277501,83 | Аналитический метод                                 | 0,10                                                                                               | —                                                                     |
| 37                                              | 497761,66     | 1277540,33 | Аналитический метод                                 | 0,10                                                                                               | —                                                                     |
| 38                                              | 497749,94     | 1277564,03 | Аналитический метод                                 | 0,10                                                                                               | —                                                                     |
| 39                                              | 497739,87     | 1277584,45 | Аналитический метод                                 | 0,10                                                                                               | —                                                                     |
| 40                                              | 497718,78     | 1277626,40 | Аналитический метод                                 | 0,10                                                                                               | —                                                                     |
| 41                                              | 497703,01     | 1277658,42 | Аналитический метод                                 | 0,10                                                                                               | —                                                                     |
| 42                                              | 497692,04     | 1277680,36 | Аналитический метод                                 | 0,10                                                                                               | —                                                                     |
| 43                                              | 497686,74     | 1277691,13 | Аналитический метод                                 | 0,10                                                                                               | —                                                                     |
| 44                                              | 497672,22     | 1277720,15 | Аналитический метод                                 | 0,10                                                                                               | —                                                                     |

| 1  | 2         | 3          | 4                   | 5    | 6 |
|----|-----------|------------|---------------------|------|---|
| 45 | 497662,67 | 1277739,72 | Аналитический метод | 0,10 | — |
| 46 | 497650,73 | 1277763,62 | Аналитический метод | 0,10 | — |
| 47 | 497629,21 | 1277808,22 | Аналитический метод | 0,10 | — |
| 48 | 497619,91 | 1277836,60 | Аналитический метод | 0,10 | — |
| 49 | 497614,21 | 1277870,30 | Аналитический метод | 0,10 | — |
| 50 | 497628,09 | 1277886,79 | Аналитический метод | 0,10 | — |
| 1  | 497616,57 | 1277905,97 | Аналитический метод | 0,10 | — |
| 51 | 497655,66 | 1277969,66 | Аналитический метод | 0,10 | — |
| 52 | 497657,03 | 1277965,91 | Аналитический метод | 0,10 | — |
| 53 | 497672,08 | 1277971,29 | Аналитический метод | 0,10 | — |
| 54 | 497674,33 | 1277963,53 | Аналитический метод | 0,10 | — |
| 55 | 497709,32 | 1277979,71 | Аналитический метод | 0,10 | — |
| 56 | 497707,64 | 1277983,30 | Аналитический метод | 0,10 | — |
| 57 | 497676,87 | 1277969,14 | Аналитический метод | 0,10 | — |
| 58 | 497675,51 | 1277973,85 | Аналитический метод | 0,10 | — |
| 59 | 497682,42 | 1277994,44 | Аналитический метод | 0,10 | — |
| 60 | 497701,56 | 1278020,01 | Аналитический метод | 0,10 | — |
| 61 | 497712,03 | 1278034,26 | Аналитический метод | 0,10 | — |
| 62 | 497731,66 | 1278060,61 | Аналитический метод | 0,10 | — |
| 63 | 497728,46 | 1278063,00 | Аналитический метод | 0,10 | — |
| 64 | 497708,80 | 1278036,67 | Аналитический метод | 0,10 | — |
| 65 | 497698,34 | 1278022,42 | Аналитический метод | 0,10 | — |
| 66 | 497678,84 | 1277996,36 | Аналитический метод | 0,10 | — |
| 67 | 497671,82 | 1277975,46 | Аналитический метод | 0,10 | — |
| 51 | 497655,66 | 1277969,66 | Аналитический метод | 0,10 | — |
| 68 | 497549,28 | 1278198,15 | Аналитический метод | 0,10 | — |
| 69 | 497551,07 | 1278194,54 | Аналитический метод | 0,10 | — |
| 70 | 497579,47 | 1278208,60 | Аналитический метод | 0,10 | — |
| 71 | 497607,69 | 1278223,17 | Аналитический метод | 0,10 | — |
| 72 | 497643,84 | 1278241,70 | Аналитический метод | 0,10 | — |
| 73 | 497642,02 | 1278245,23 | Аналитический метод | 0,10 | — |
| 74 | 497605,86 | 1278226,69 | Аналитический метод | 0,10 | — |
| 75 | 497577,67 | 1278212,20 | Аналитический метод | 0,10 | — |
| 68 | 497549,28 | 1278198,15 | Аналитический метод | 0,10 | — |

### 3. Сведения о характерных точках части (частей) границы объекта


| Обозначение<br>характерных<br>точек части<br>границы | Координаты, м |   | Метод<br>определения<br>координат<br>характерной<br>точки | Средняя<br>квадратическа<br>я погрешность<br>положения<br>характерной<br>точки (M <sub>i</sub> ), м | Описание<br>обозначения<br>точки на<br>местности (при<br>наличии) |
|------------------------------------------------------|---------------|---|-----------------------------------------------------------|---|-------------------------------------------------------------------|
|                                                      | X             | Y |                                                           |   |                                                                   |
| 1                                                    | 2             | 3 | 4                                                         | 5                                                                                                   | 6                                                                 |
| Часть № —                                            |               |   |                                                           |   |                                                                   |
| —                                                    | —             | — | —                                                         | —                                                                                                   | —                                                                 |



# ОПИСАНИЕ МЕСТОПОЛОЖЕНИЯ ГРАНИЦ





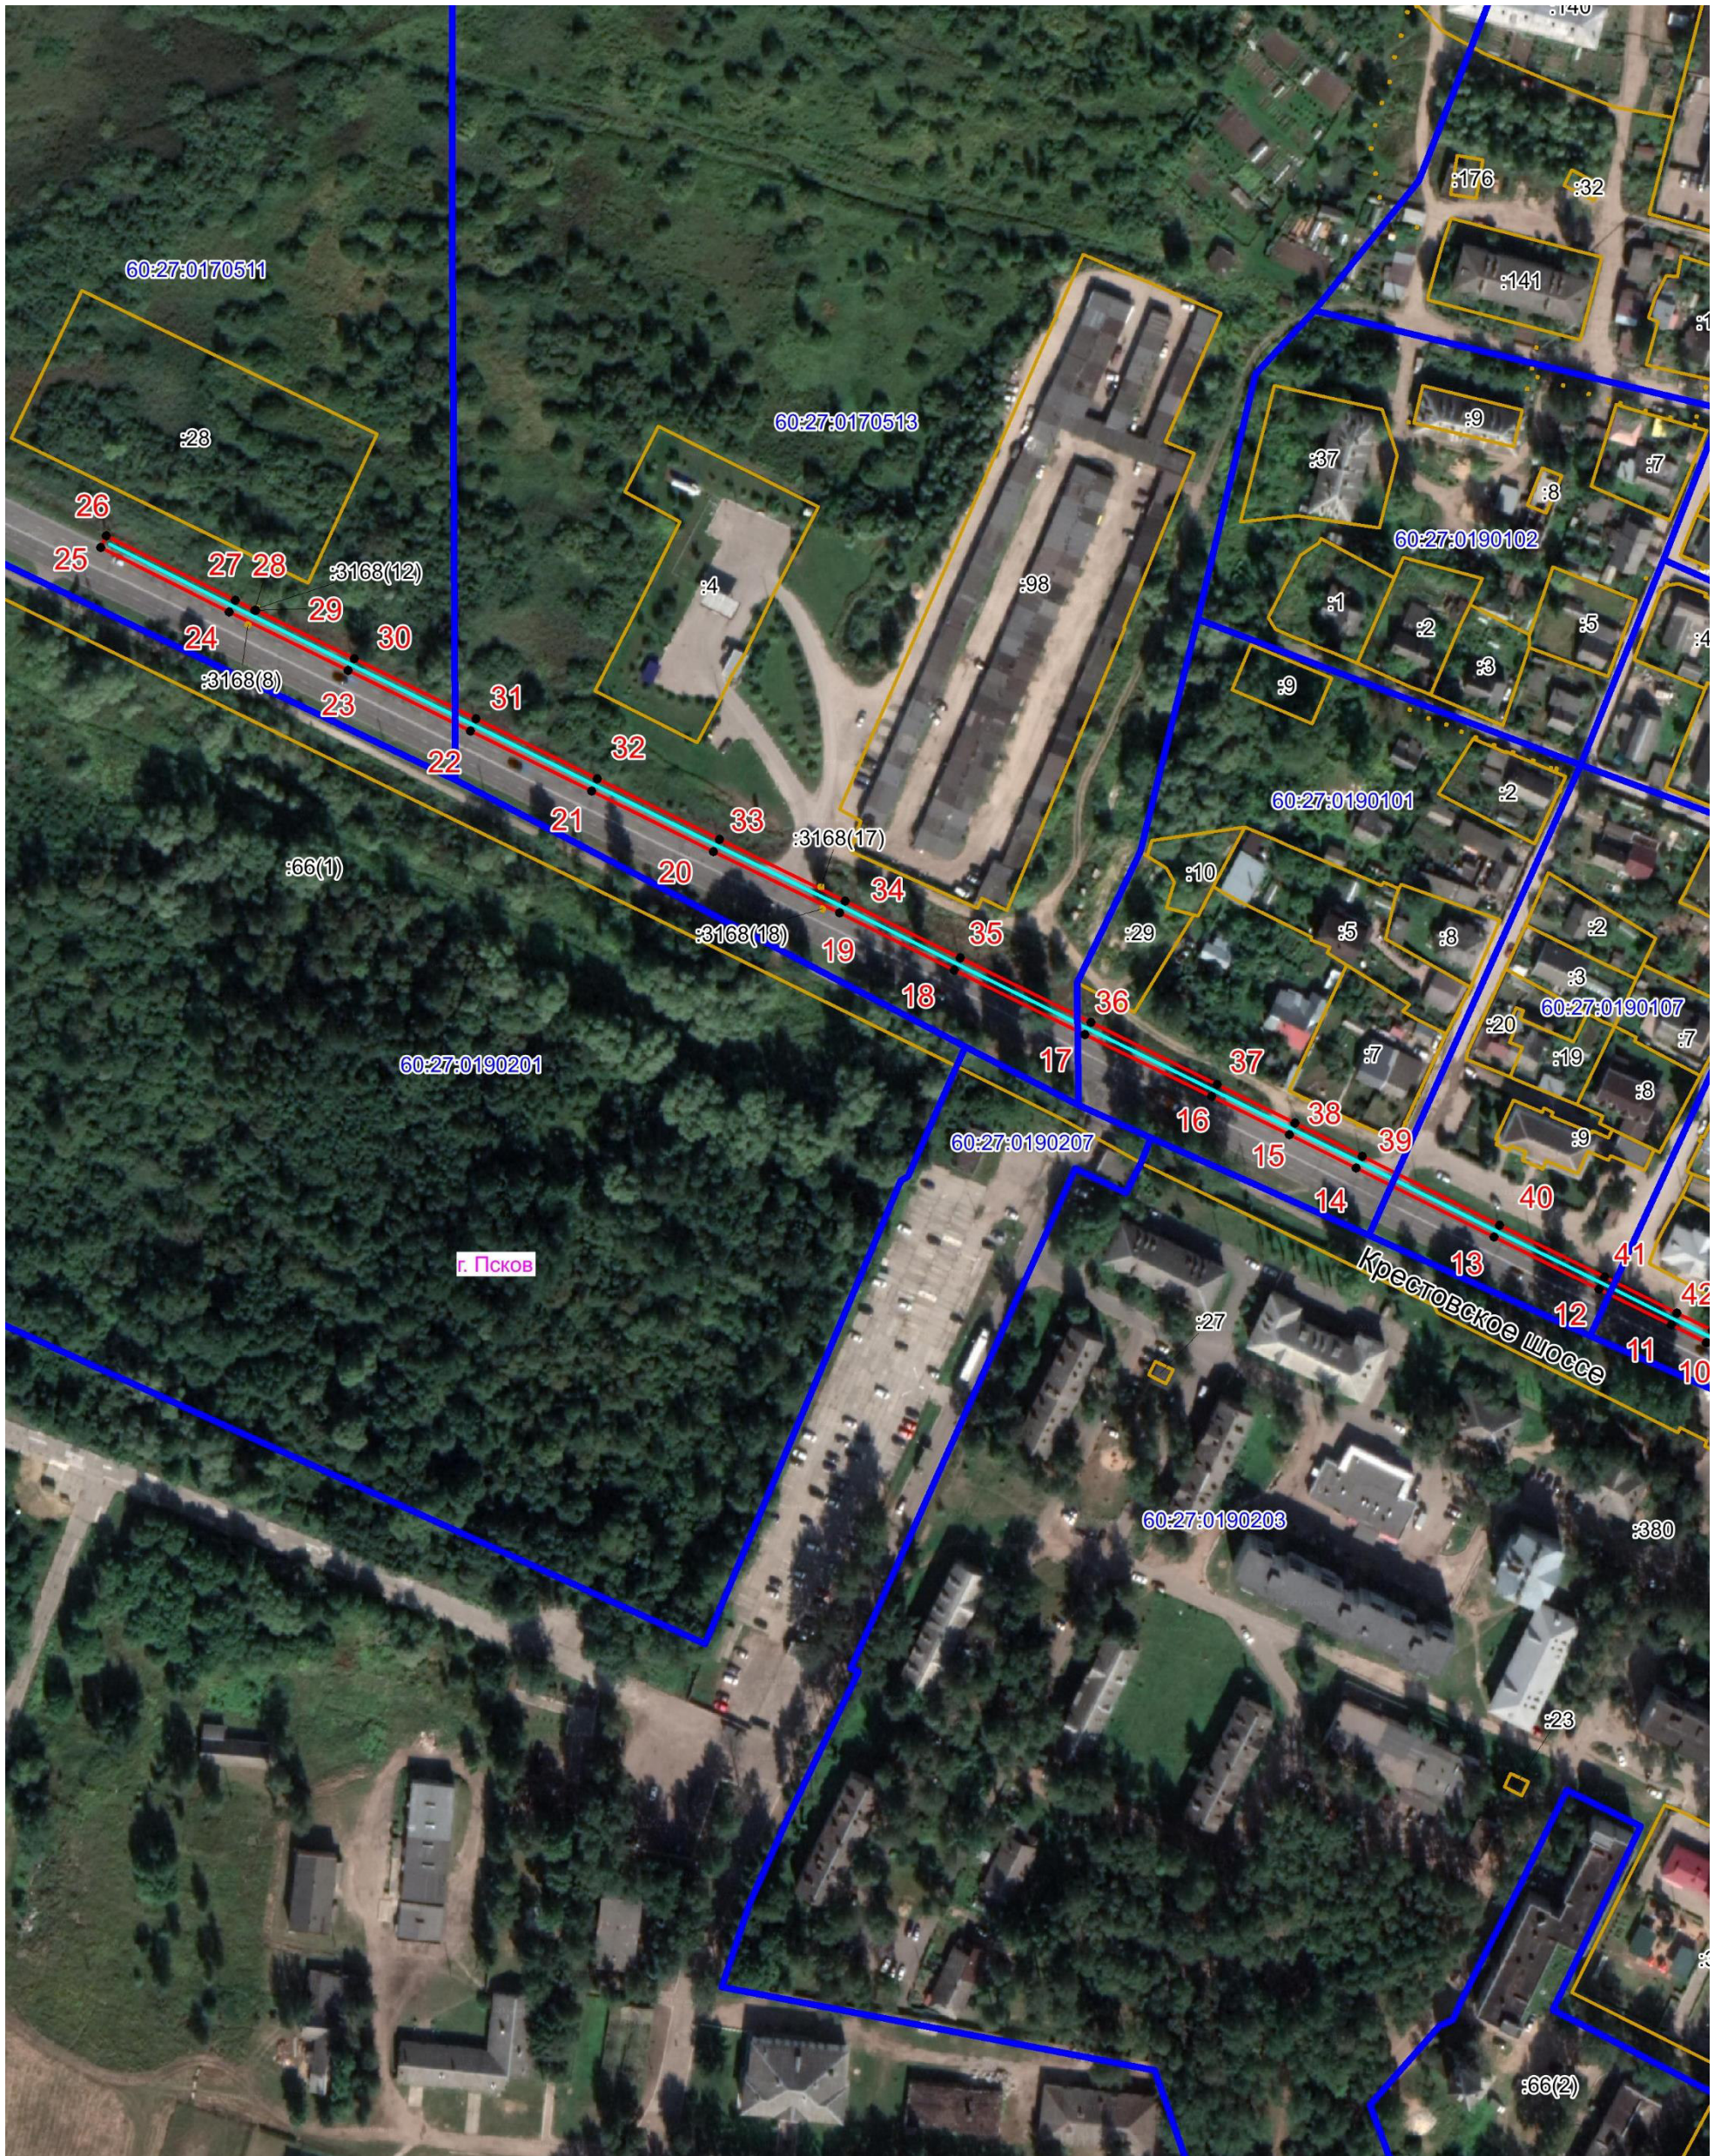


Публичный сервитут объекта электросетевого хозяйства ВЛ-0,4 кВ №1 от ТП №374 наружное освещение  
(наименование объекта, местоположение границ которого описано (далее - объект))

## План границ объекта



Масштаб 1:2000

### Используемые условные знаки и обозначения:

-  Объект электросетевого хозяйства
-  Граница публичного сервитута
-  1 Обозначение и номер характерной точки границы публичного сервитута
-  Граница муниципального образования, сведения о котором внесены в ЕГРН
-  Граница населенного пункта, сведения о котором внесены в ЕГРН
-  60:27:0900106 Граница и кадастровый номер кадастрового квартала
-  :123 Граница и обозначение земельного участка, сведения о котором внесены в ЕГРН

Кадастровый инженер

Подпись  Бармашов А.В.

Дата 15.03.2022 г.

Место для оттиска печати (при наличии) лица, составившего описание местоположения границ объекта





# ОПИСАНИЕ МЕСТОПОЛОЖЕНИЯ ГРАНИЦ








Публичный сервитут объекта электросетевого хозяйства ВЛ-0,4 кВ №1 от ТП №374 наружное освещение  
(наименование объекта, местоположение границ которого описано (далее - объект))

## План границ объекта



Масштаб 1:2000

### Используемые условные знаки и обозначения:

-  Объект электросетевого хозяйства
-  Граница публичного сервитута
-  Обозначение и номер характерной точки границы публичного сервитута
-  Граница муниципального образования, сведения о котором внесены в ЕГРН
-  Граница населенного пункта, сведения о котором внесены в ЕГРН
-  Граница и кадастровый номер кадастрового квартала
-  Граница и обозначение земельного участка, сведения о котором внесены в ЕГРН

Кадастровый инженер

Подпись  Бармашов А.В.

Дата 15.03.2022 г.

Место для оттиска печати (при наличии) лица, составившего описание местоположения границ объекта






# ОПИСАНИЕ МЕСТОПОЛОЖЕНИЯ ГРАНИЦ





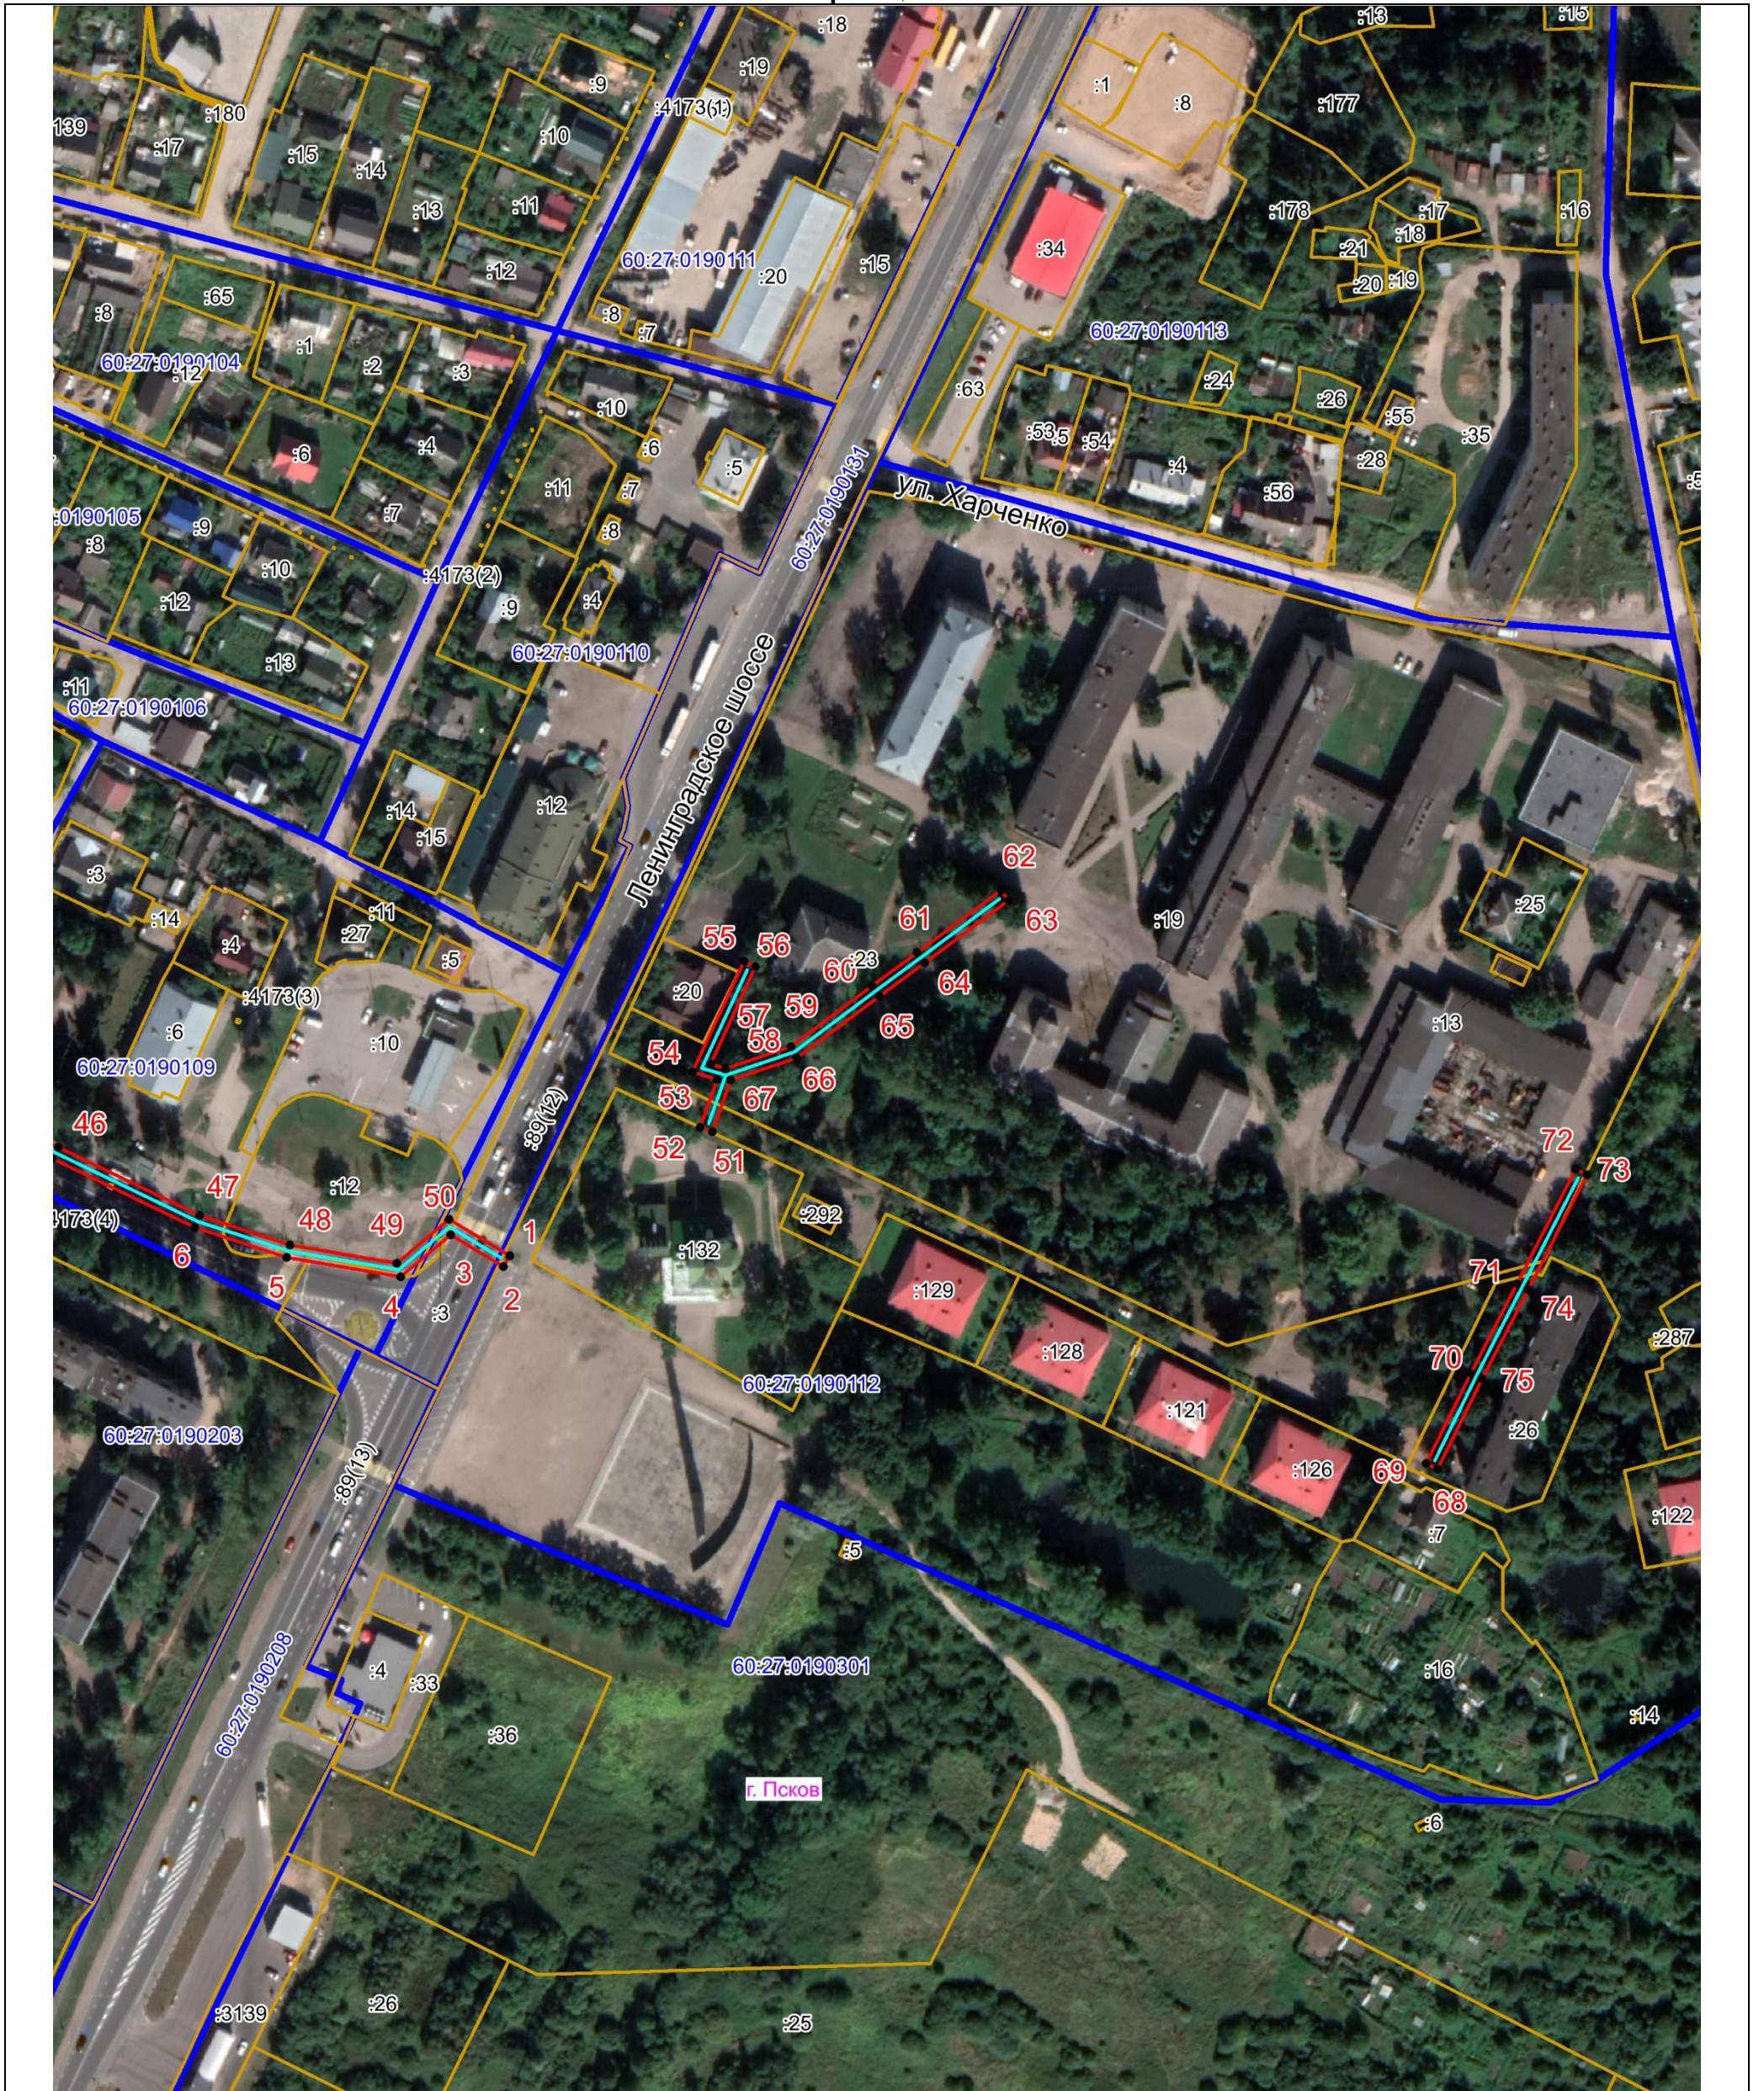


Публичный сервитут объекта электросетевого хозяйства ВЛ-0,4 кВ №1 от ТП №374 наружное освещение  
(наименование объекта, местоположение границ которого описано (далее - объект))

## План границ объекта



Масштаб 1:2000

### Используемые условные знаки и обозначения:

-  Объект электросетевого хозяйства
-  Граница охранной зоны публичного сервитута
-  Обозначение и номер характерной точки границы публичного сервитута
-  Граница муниципального образования, сведения о котором внесены в ЕГРН
-  Граница населенного пункта, сведения о котором внесены в ЕГРН
-  60:27:0900106 Граница и кадастровый номер кадастрового квартала
-  :123 Граница и обозначение земельного участка, сведения о котором внесены в ЕГРН

Кадастровый инженер

Подпись  Бармашов А.В.

Дата 15.03.2022 г.

Место для оттиска печати (при наличии) лица, составившего описание местоположения границ объекта

