

ОПИСАНИЕ МЕСТОПОЛОЖЕНИЯ ГРАНИЦ

Публичный сервитут объекта электросетевого хозяйства ВЛ-0,4 кВ №1 от ТП №95
(наименование объекта, местоположение границ которого описано (далее - объект))

Сведения об объекте		
№ п/п	Характеристики объекта	Описание характеристик
1	2	3
1	Местоположение объекта	Российская Федерация, Псковская область, г. Псков
2	Площадь объекта ± величина погрешности определения площади ($P \pm \Delta P$)	8339±32 кв.м
3	Иные характеристики объекта	<p>Публичный сервитут под объект электросетевого хозяйства</p> <p>Цель установления: В соответствии со ст. 39.37 Земельного Кодекса Российской Федерации «Цели установления публичного сервитута». В порядке, предусмотренном настоящей главой, публичный сервитут устанавливается для использования земельных участков и (или) земель в следующих</p> <p>целях: п.1. Размещение объектов электросетевого хозяйства, тепловых сетей, водопроводных сетей, сетей водоотведения, линий и сооружений связи, линейных объектов системы газоснабжения, нефтепроводов и нефтепродуктопроводов, их неотъемлемых технологических частей, если указанные объекты являются объектами федерального, регионального или местного значения, либо необходимы для организации электро-, газо-, тепло-, водоснабжения населения и водоотведения, подключения (технологического присоединения) к сетям инженерно-технического обеспечения, либо переносятся в связи с изъятием земельных</p> <p>участков, на которых они ранее располагались, для государственных или муниципальных нужд (далее также - инженерные сооружения). Срок установления публичного сервитута - 49 лет.</p> <p>Срок публичного сервитута составляет 49 лет и установлен в пользу публичного акционерного общества «Россети Северо-Запад».</p> <p>Юридический адрес: 196247, г. Санкт-Петербург, площадь Конституции, дом 3, литер А, помещение 16Н, E-mail: main@pskovenergo.ru</p> <p>Наименование объекта публичного сервитута: ВЛ-0,4 кВ №1 от ТП №95</p> <p>Кадастровый район: 60:27</p>

Сведения о местоположении границ объекта

1. Система координат МСК 60 (Зона-1)					
2. Сведения о характерных точках границ объекта					
Обозначение характерных точек границ	Координаты, м		Метод определения координат характерной точки	Средняя квадратическая погрешность положения характерной точки (M _i), м	Описание обозначения точки на местности (при наличии)
	X	Y			
1	2	3	4	5	6
1	503076,27	1271654,46	Аналитический метод	0,10	—
2	503081,16	1271662,50	Аналитический метод	0,10	—
3	503102,82	1271699,85	Аналитический метод	0,10	—
4	503100,39	1271734,80	Аналитический метод	0,10	—
5	503098,75	1271765,18	Аналитический метод	0,10	—
6	503097,16	1271789,32	Аналитический метод	0,10	—
7	503124,96	1271794,85	Аналитический метод	0,10	—
8	503157,67	1271760,74	Аналитический метод	0,10	—
9	503176,01	1271740,88	Аналитический метод	0,10	—
10	503178,95	1271743,59	Аналитический метод	0,10	—
11	503160,59	1271763,46	Аналитический метод	0,10	—
12	503127,47	1271797,97	Аналитический метод	0,10	—
13	503120,11	1271832,51	Аналитический метод	0,10	—
14	503111,27	1271871,10	Аналитический метод	0,10	—
15	503102,47	1271906,50	Аналитический метод	0,10	—
16	503117,72	1271903,25	Аналитический метод	0,10	—
17	503150,27	1271896,36	Аналитический метод	0,10	—
18	503180,27	1271890,00	Аналитический метод	0,10	—
19	503181,10	1271893,91	Аналитический метод	0,10	—
20	503151,09	1271900,28	Аналитический метод	0,10	—
21	503118,56	1271907,17	Аналитический метод	0,10	—
22	503101,39	1271910,84	Аналитический метод	0,10	—
23	503092,83	1271943,84	Аналитический метод	0,10	—
24	503083,83	1271980,02	Аналитический метод	0,10	—
25	503074,32	1272017,46	Аналитический метод	0,10	—
26	503070,44	1272016,48	Аналитический метод	0,10	—
27	503079,94	1271979,06	Аналитический метод	0,10	—
28	503088,95	1271942,88	Аналитический метод	0,10	—
29	503096,89	1271912,27	Аналитический метод	0,10	—
30	503078,99	1271918,62	Аналитический метод	0,10	—
31	503044,59	1271943,88	Аналитический метод	0,10	—
32	503019,31	1271963,95	Аналитический метод	0,10	—
33	503016,82	1271960,82	Аналитический метод	0,10	—
34	503042,16	1271940,68	Аналитический метод	0,10	—
35	503077,11	1271915,01	Аналитический метод	0,10	—
36	503098,09	1271907,61	Аналитический метод	0,10	—
37	503107,38	1271870,14	Аналитический метод	0,10	—
38	503116,21	1271831,63	Аналитический метод	0,10	—
39	503123,27	1271798,56	Аналитический метод	0,10	—
40	503095,09	1271792,95	Аналитический метод	0,10	—
41	503057,55	1271800,45	Аналитический метод	0,10	—
42	503026,68	1271806,50	Аналитический метод	0,10	—
43	502987,69	1271814,47	Аналитический метод	0,10	—
44	502986,84	1271860,50	Аналитический метод	0,10	—

1	2	3	4	5	6
45	502986,70	1271907,13	Аналитический метод	0,10	—
46	502972,76	1271952,27	Аналитический метод	0,10	—
47	502968,94	1271951,09	Аналитический метод	0,10	—
48	502982,38	1271907,51	Аналитический метод	0,10	—
49	502974,68	1271901,47	Аналитический метод	0,10	—
50	502977,15	1271898,32	Аналитический метод	0,10	—
51	502982,71	1271902,70	Аналитический метод	0,10	—
52	502982,84	1271860,42	Аналитический метод	0,10	—
53	502983,68	1271814,88	Аналитический метод	0,10	—
54	502947,53	1271815,74	Аналитический метод	0,10	—
55	502903,16	1271816,54	Аналитический метод	0,10	—
56	502878,15	1271817,66	Аналитический метод	0,10	—
57	502841,18	1271812,97	Аналитический метод	0,10	—
58	502829,86	1271857,93	Аналитический метод	0,10	—
59	502869,92	1271864,50	Аналитический метод	0,10	—
60	502909,89	1271871,30	Аналитический метод	0,10	—
61	502899,66	1271920,45	Аналитический метод	0,10	—
62	502895,74	1271919,63	Аналитический метод	0,10	—
63	502905,13	1271874,59	Аналитический метод	0,10	—
64	502869,26	1271868,42	Аналитический метод	0,10	—
65	502828,78	1271861,84	Аналитический метод	0,10	—
66	502822,28	1271882,39	Аналитический метод	0,10	—
67	502813,72	1271910,22	Аналитический метод	0,10	—
68	502809,91	1271909,04	Аналитический метод	0,10	—
69	502818,46	1271881,19	Аналитический метод	0,10	—
70	502825,48	1271858,97	Аналитический метод	0,10	—
71	502837,23	1271812,27	Аналитический метод	0,10	—
72	502812,01	1271806,66	Аналитический метод	0,10	—
73	502776,72	1271798,89	Аналитический метод	0,10	—
74	502768,29	1271827,11	Аналитический метод	0,10	—
75	502756,92	1271866,42	Аналитический метод	0,10	—
76	502788,09	1271873,37	Аналитический метод	0,10	—
77	502787,22	1271877,26	Аналитический метод	0,10	—
78	502751,91	1271869,38	Аналитический метод	0,10	—
79	502764,46	1271825,99	Аналитический метод	0,10	—
80	502772,80	1271798,02	Аналитический метод	0,10	—
81	502727,84	1271788,11	Аналитический метод	0,10	—
82	502713,38	1271801,24	Аналитический метод	0,10	—
83	502710,69	1271798,27	Аналитический метод	0,10	—
84	502723,19	1271786,93	Аналитический метод	0,10	—
85	502684,47	1271776,76	Аналитический метод	0,10	—
86	502682,47	1271791,90	Аналитический метод	0,10	—
87	502678,51	1271791,38	Аналитический метод	0,10	—
88	502680,56	1271775,75	Аналитический метод	0,10	—
89	502657,76	1271769,96	Аналитический метод	0,10	—
90	502643,25	1271822,14	Аналитический метод	0,10	—
91	502639,40	1271821,07	Аналитический метод	0,10	—
92	502653,91	1271768,88	Аналитический метод	0,10	—
93	502634,34	1271762,86	Аналитический метод	0,10	—
94	502616,69	1271758,05	Аналитический метод	0,10	—
95	502573,21	1271765,39	Аналитический метод	0,10	—
96	502554,72	1271786,29	Аналитический метод	0,10	—
97	502551,72	1271783,65	Аналитический метод	0,10	—
98	502566,71	1271766,70	Аналитический метод	0,10	—
99	502550,36	1271770,06	Аналитический метод	0,10	—

1	2	3	4	5	6
100	502529,22	1271779,31	Аналитический метод	0,10	—
101	502517,29	1271793,73	Аналитический метод	0,10	—
102	502528,60	1271815,65	Аналитический метод	0,10	—
103	502525,05	1271817,49	Аналитический метод	0,10	—
104	502512,53	1271793,25	Аналитический метод	0,10	—
105	502526,73	1271776,03	Аналитический метод	0,10	—
106	502549,14	1271766,22	Аналитический метод	0,10	—
107	502571,79	1271761,58	Аналитический метод	0,10	—
108	502616,89	1271753,98	Аналитический метод	0,10	—
109	502635,46	1271759,01	Аналитический метод	0,10	—
110	502656,89	1271765,62	Аналитический метод	0,10	—
111	502683,27	1271772,35	Аналитический метод	0,10	—
112	502727,75	1271783,96	Аналитический метод	0,10	—
113	502773,92	1271794,16	Аналитический метод	0,10	—
114	502783,81	1271758,28	Аналитический метод	0,10	—
115	502787,67	1271759,34	Аналитический метод	0,10	—
116	502777,83	1271795,02	Аналитический метод	0,10	—
117	502812,87	1271802,73	Аналитический метод	0,10	—
118	502840,01	1271808,81	Аналитический метод	0,10	—
119	502878,31	1271813,66	Аналитический метод	0,10	—
120	502901,53	1271812,61	Аналитический метод	0,10	—
121	502906,64	1271792,52	Аналитический метод	0,10	—
122	502916,98	1271752,01	Аналитический метод	0,10	—
123	502902,92	1271733,05	Аналитический метод	0,10	—
124	502906,14	1271730,68	Аналитический метод	0,10	—
125	502921,04	1271750,74	Аналитический метод	0,10	—
126	502920,10	1271755,95	Аналитический метод	0,10	—
127	502910,53	1271793,49	Аналитический метод	0,10	—
128	502905,69	1271812,49	Аналитический метод	0,10	—
129	502946,18	1271811,76	Аналитический метод	0,10	—
130	502959,81	1271780,81	Аналитический метод	0,10	—
131	502964,11	1271765,48	Аналитический метод	0,10	—
132	502967,97	1271766,55	Аналитический метод	0,10	—
133	502967,16	1271769,46	Аналитический метод	0,10	—
134	502986,22	1271740,25	Аналитический метод	0,10	—
135	502989,57	1271742,44	Аналитический метод	0,10	—
136	502963,46	1271782,44	Аналитический метод	0,10	—
137	502950,59	1271811,66	Аналитический метод	0,10	—
138	502985,49	1271810,81	Аналитический метод	0,10	—
139	503025,90	1271802,57	Аналитический метод	0,10	—
140	503056,78	1271796,52	Аналитический метод	0,10	—
141	503093,16	1271789,26	Аналитический метод	0,10	—
142	503094,76	1271764,94	Аналитический метод	0,10	—
143	503096,41	1271734,56	Аналитический метод	0,10	—
144	503098,73	1271700,81	Аналитический метод	0,10	—
145	503077,72	1271664,59	Аналитический метод	0,10	—
146	503072,85	1271656,54	Аналитический метод	0,10	—
1	503076,27	1271654,46	Аналитический метод	0,10	—


3. Сведения о характерных точках части (частей) границы объекта

Обозначение характерных точек части границы	Координаты, м		Метод определения координат характерной точки	Средняя квадратическа я погрешность положения характерной точки (M_i), м	Описание обозначения точки на местности (при наличии)
	X	Y			
1	2	3	4	5	6
Часть № —					
—	—	—	—	—	—

ОПИСАНИЕ МЕСТОПОЛОЖЕНИЯ ГРАНИЦ





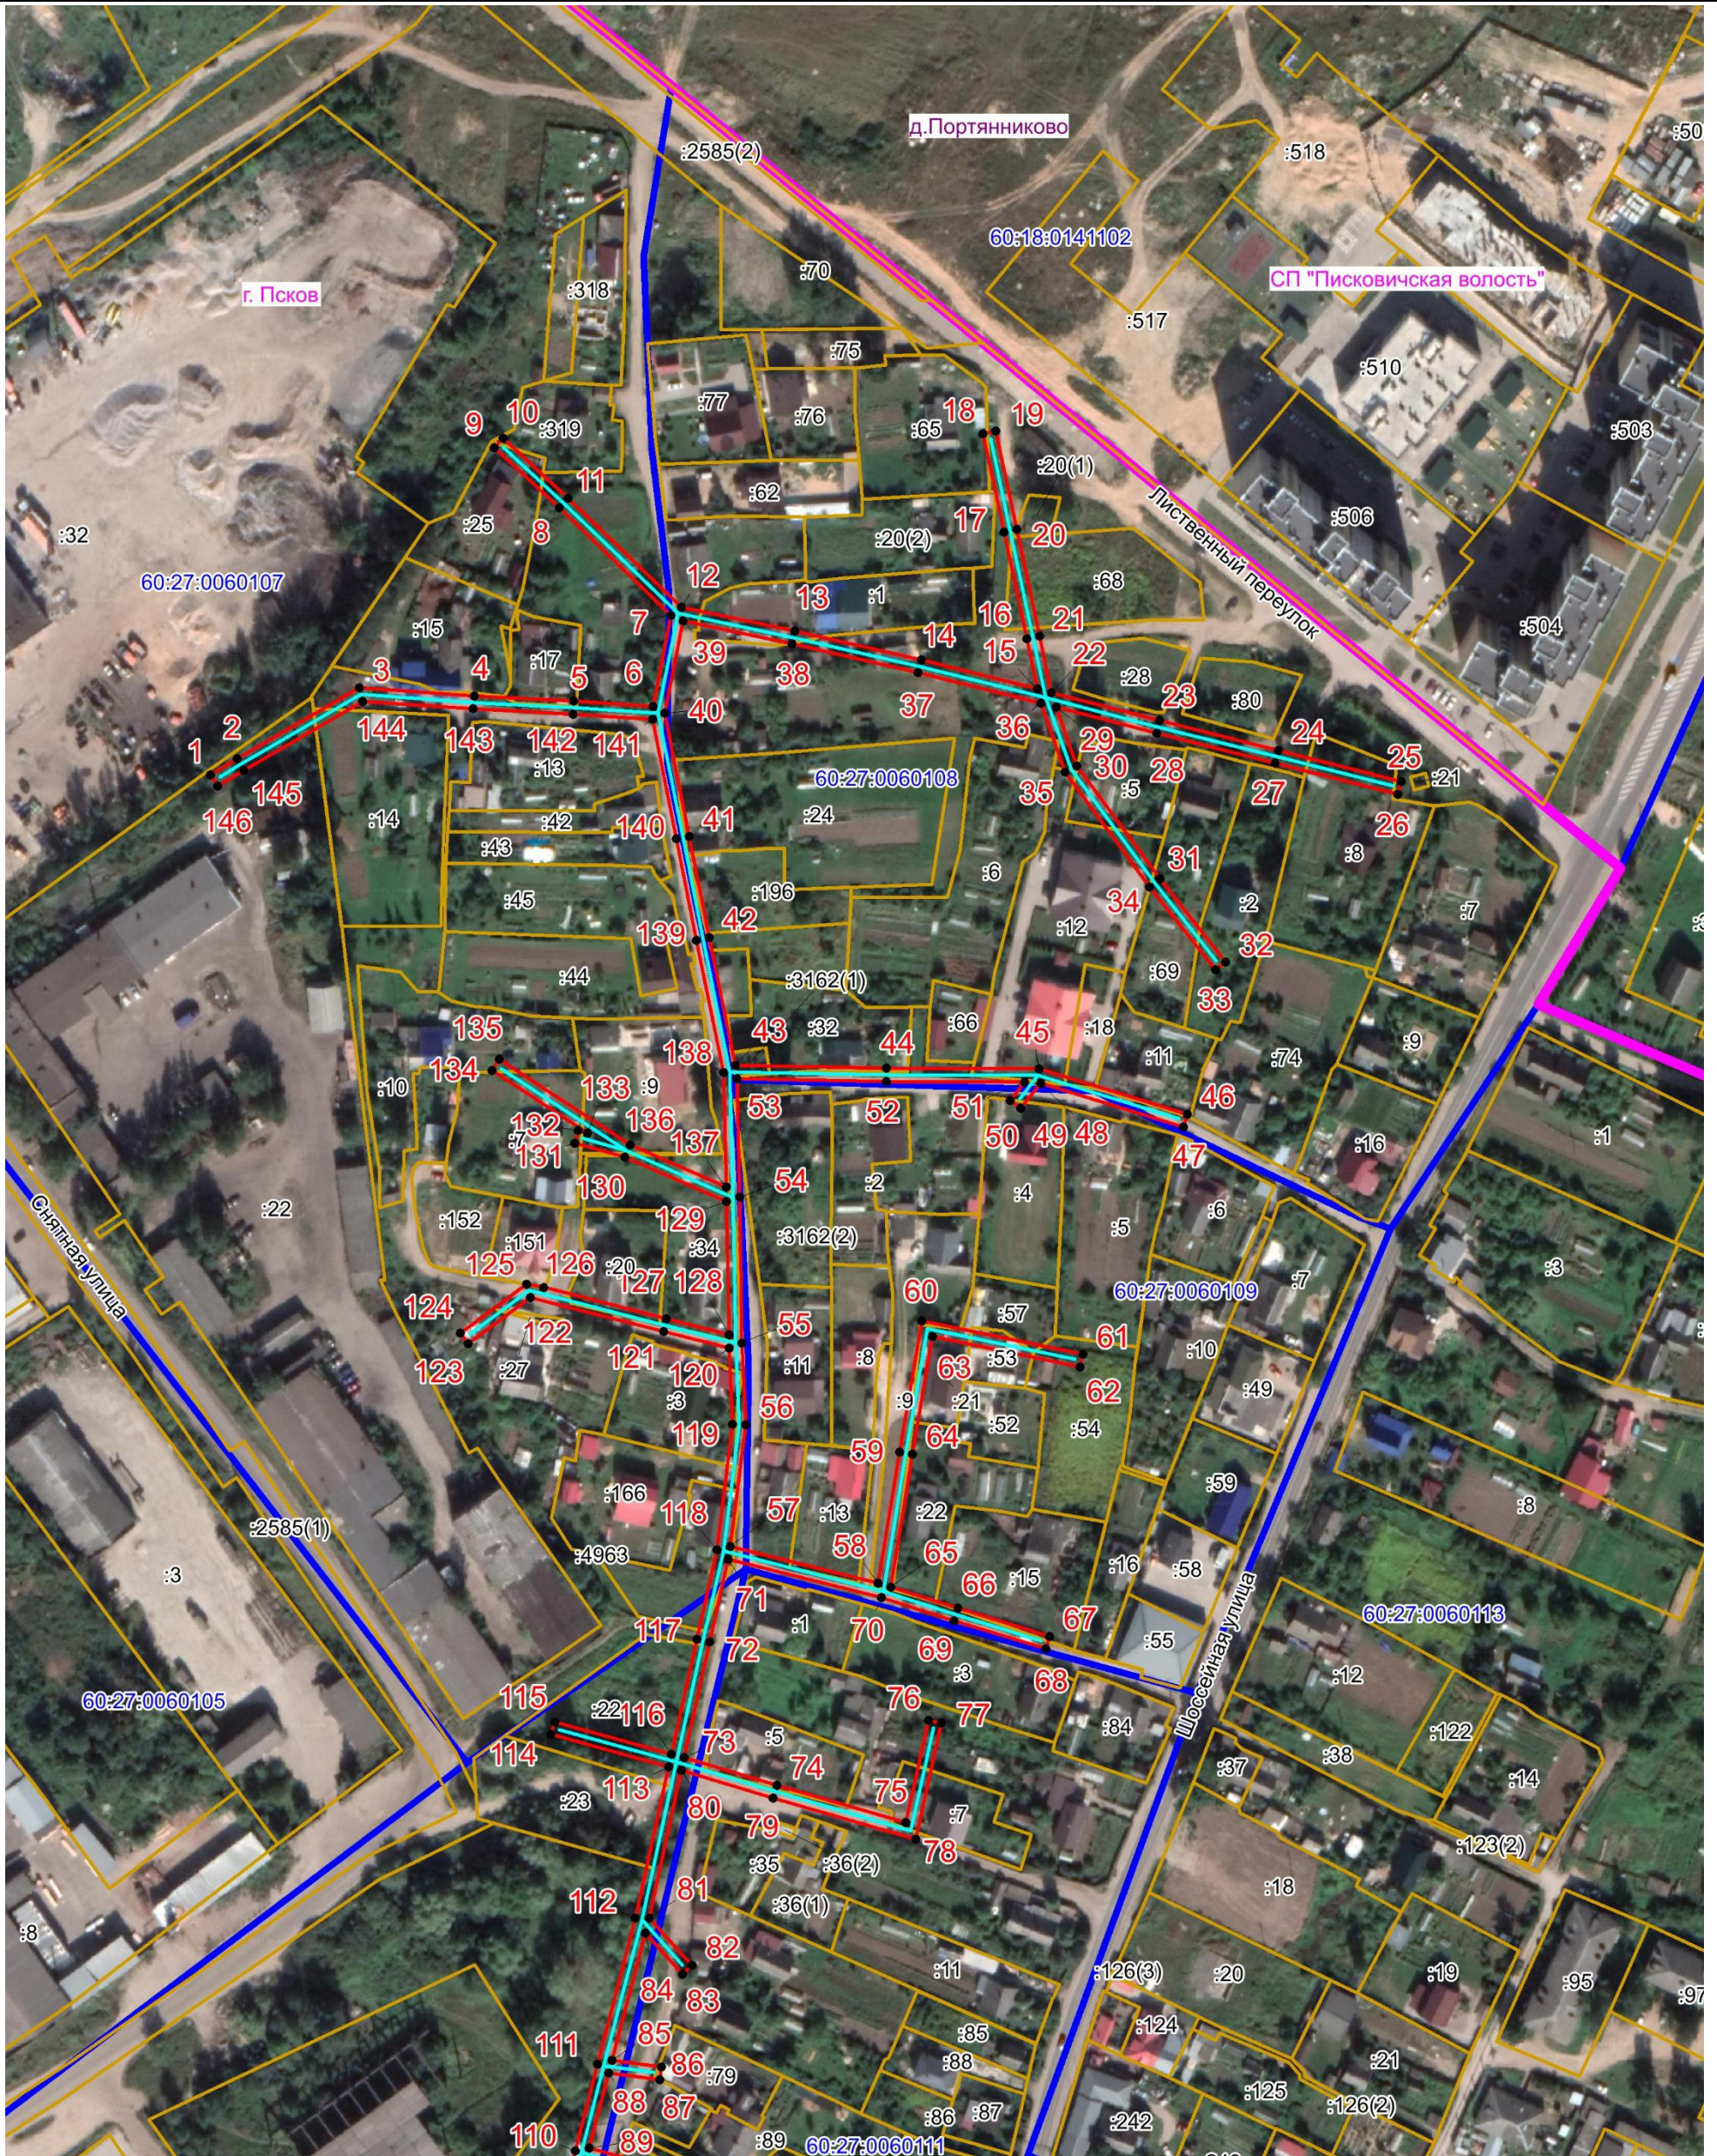


Публичный сервитут объекта электросетевого хозяйства ВЛ-0,4 кВ №1 от ТП №95
(наименование объекта, местоположение границ которого описано (далее - объект))

План границ объекта



Масштаб 1:2000

Используемые условные знаки и обозначения:

-  Объект электросетевого хозяйства
-  Граница публичного сервитута объекта электросетевого хозяйства
-  Обозначение и номер характерной точки границы публичного сервитута
-  Граница муниципального образования, сведения о котором внесены в ЕГРН
-  Граница населенного пункта, сведения о котором внесены в ЕГРН
-  Граница и кадастровый номер кадастрового квартала
-  Граница и обозначение земельного участка, сведения о котором внесены в ЕГРН



Кадастровый инженер

Подпись  Бармашов А.В.


Дата 17.05.2022 г.

Место для оттиска печати (при наличии) лица, составившего описание местоположения границ объекта

ОПИСАНИЕ МЕСТОПОЛОЖЕНИЯ ГРАНИЦ





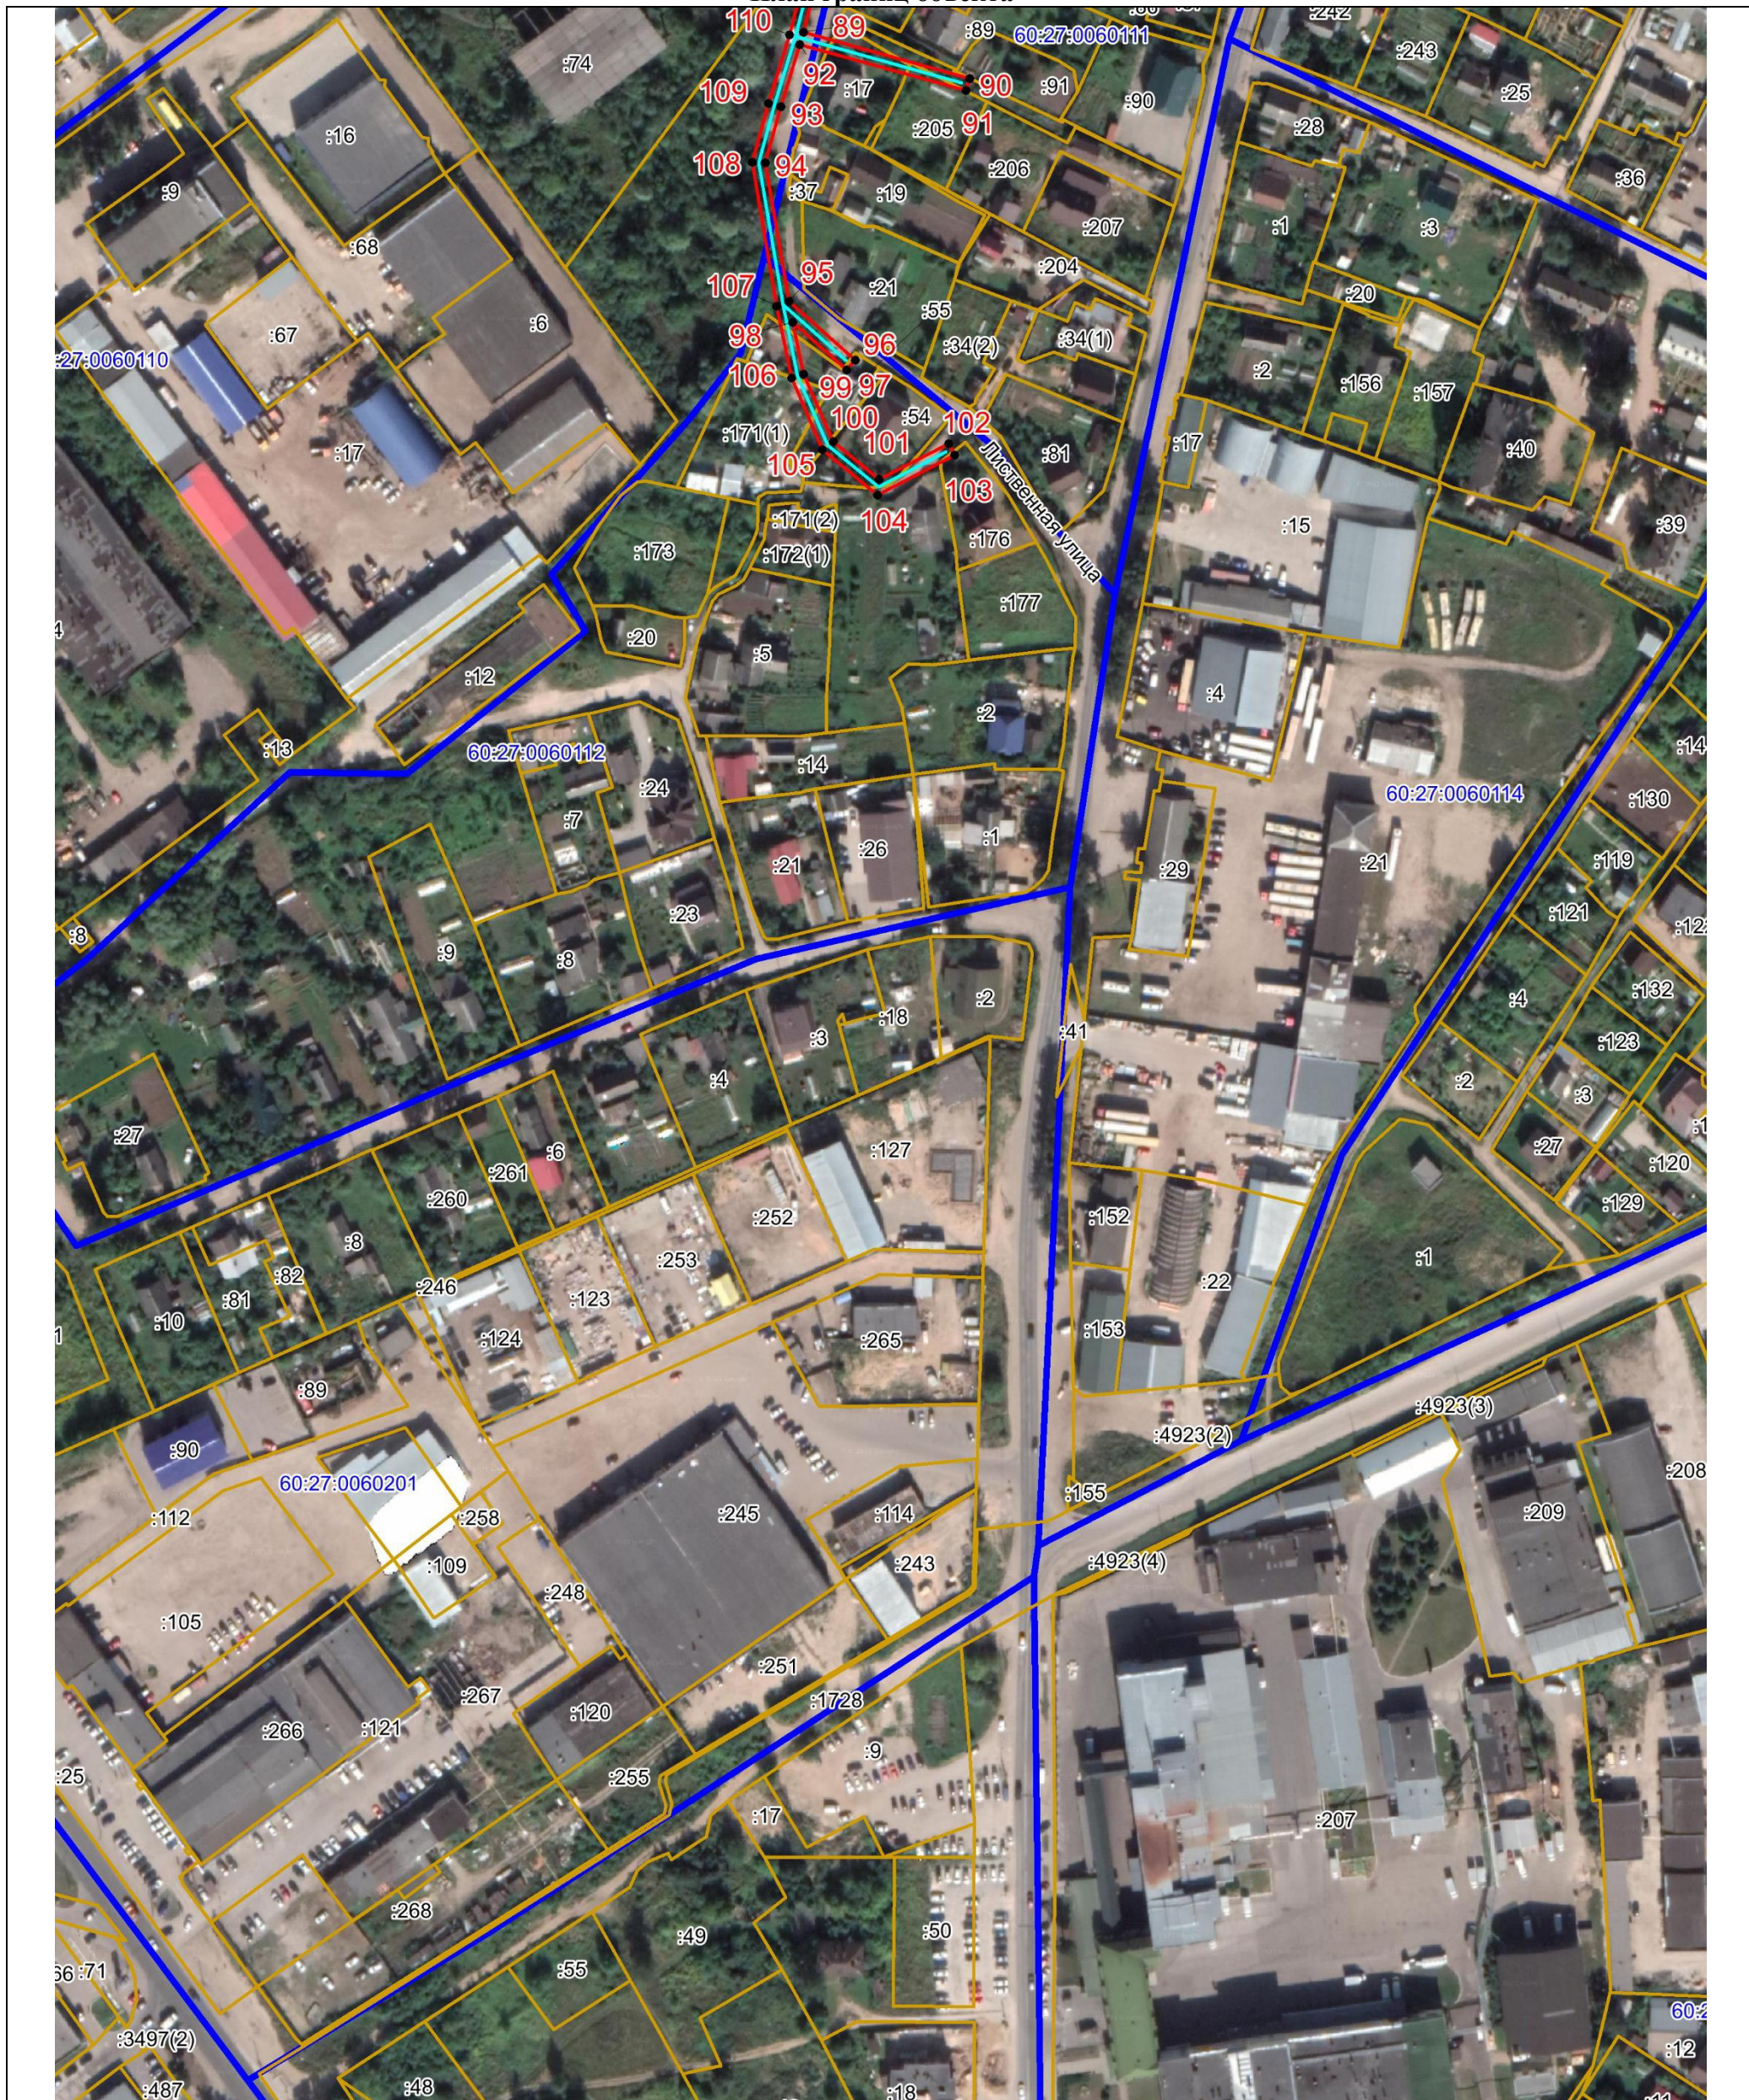


Публичный сервитут объекта электросетевого хозяйства ВЛ-0,4 кВ №1 от ТП №95
(наименование объекта, местоположение границ которого описано (далее - объект))

План границ объекта



Масштаб 1:2000

Используемые условные знаки и обозначения:

-  Объект электросетевого хозяйства
-  Граница публичного сервитута объекта электросетевого хозяйства
-  1 Обозначение и номер характерной точки границы публичного сервитута
-  Граница муниципального образования, сведения о котором внесены в ЕГРН
-  Граница населенного пункта, сведения о котором внесены в ЕГРН
-  60:27:0900106 Граница и кадастровый номер кадастрового квартала
-  :123 Граница и обозначение земельного участка, сведения о котором внесены в ЕГРН



Кадастровый инженер

Подпись

Дата 17.05.2022 г.

Место для оттиска печати (при наличии) лица, составившего описание местоположения границ объекта

Бармашов А.В.

