

## ОПИСАНИЕ МЕСТОПОЛОЖЕНИЯ ГРАНИЦ

Публичный сервитут объекта электросетевого хозяйства ВЛ-0,4 кВ №3, №4, №5 от ТП №364  
(наименование объекта, местоположение границ которого описано (далее - объект))

Сведения об объекте		
№ п/п	Характеристики объекта	Описание характеристик
1	2	3
1	Местоположение объекта	Российская Федерация, Псковская область, г. Псков
2	Площадь объекта $\pm$ величина погрешности определения площади ( $P \pm \Delta P$ )	8573 $\pm$ 32 кв.м
3	Иные характеристики объекта	<p>Публичный сервитут под объект электросетевого хозяйства Цель установления: В соответствии со ст. 39.37 Земельного Кодекса Российской Федерации «Цели установления публичного сервитута». В порядке, предусмотренном настоящей главой, публичный сервитут устанавливается для использования земельных участков и (или) земель в следующих целях: п.1. Размещение объектов электросетевого хозяйства, тепловых сетей, водопроводных сетей, сетей водоотведения, линий и сооружений связи, линейных объектов системы газоснабжения, нефтепроводов и нефтепродуктопроводов, их неотъемлемых технологических частей, если указанные объекты являются объектами федерального, регионального или местного значения, либо необходимы для организации электро-, газо-, тепло-, водоснабжения населения и водоотведения, подключения (технологического присоединения) к сетям инженерно-технического обеспечения, либо переносятся в связи с изъятием земельных участков, на которых они ранее располагались, для государственных или муниципальных нужд (далее также - инженерные сооружения). Срок установления публичного сервитута - 49 лет.</p> <p>Срок публичного сервитута составляет 49 лет и установлен в пользу публичного акционерного общества «Россети Северо-Запад».</p> <p>Юридический адрес: 196247, г. Санкт-Петербург, площадь Конституции, дом 3, литер А, помещение 16Н, E-mail: main@pskovenergo.ru</p> <p><b>Наименование объекта публичного сервитута:</b> ВЛ-0,4 кВ №3, №4, №5 от ТП №364 Кадастровый район: 60:27</p>

**Сведения о местоположении границ объекта**

**1. Система координат МСК 60 (Зона-1)****2. Сведения о характерных точках границ объекта**

Обозначение характерных точек границ	Координаты, м		Метод определения координат характерной точки	Средняя квадратическая погрешность положения характерной точки (M <sub>t</sub> ), м	Описание обозначения точки на местности (при наличии)
	X	Y			
1	2	3	4	5	6
1	493289,68	1277552,08	Аналитический метод	0,10	—
2	493290,31	1277561,29	Аналитический метод	0,10	—
3	493304,60	1277589,05	Аналитический метод	0,10	—
4	493317,52	1277614,07	Аналитический метод	0,10	—
5	493326,13	1277599,24	Аналитический метод	0,10	—
6	493339,65	1277575,88	Аналитический метод	0,10	—
7	493348,49	1277602,62	Аналитический метод	0,10	—
8	493356,43	1277630,89	Аналитический метод	0,10	—
9	493349,29	1277654,20	Аналитический метод	0,10	—
10	493378,19	1277655,77	Аналитический метод	0,10	—
11	493377,97	1277659,77	Аналитический метод	0,10	—
12	493348,09	1277658,14	Аналитический метод	0,10	—
13	493340,11	1277684,67	Аналитический метод	0,10	—
14	493331,21	1277714,24	Аналитический метод	0,10	—
15	493322,03	1277744,69	Аналитический метод	0,10	—
16	493314,86	1277768,17	Аналитический метод	0,10	—
17	493306,14	1277797,57	Аналитический метод	0,10	—
18	493296,98	1277828,33	Аналитический метод	0,10	—
19	493268,84	1277851,25	Аналитический метод	0,10	—
20	493241,39	1277874,04	Аналитический метод	0,10	—
21	493216,97	1277894,08	Аналитический метод	0,10	—
22	493197,23	1277886,99	Аналитический метод	0,10	—
23	493187,97	1277911,22	Аналитический метод	0,10	—

1	2	3	4	5	6
24	493178,55	1277930,03	Аналитический метод	0,10	—
25	493166,19	1277953,80	Аналитический метод	0,10	—
26	493156,95	1277972,77	Аналитический метод	0,10	—
27	493170,62	1278003,24	Аналитический метод	0,10	—
28	493166,98	1278004,88	Аналитический метод	0,10	—
29	493153,74	1277975,41	Аналитический метод	0,10	—
30	493131,82	1277985,62	Аналитический метод	0,10	—
31	493130,14	1277982,00	Аналитический метод	0,10	—
32	493153,25	1277971,23	Аналитический метод	0,10	—
33	493162,61	1277952,00	Аналитический метод	0,10	—
34	493174,99	1277928,21	Аналитический метод	0,10	—
35	493184,31	1277909,60	Аналитический метод	0,10	—
36	493192,63	1277887,81	Аналитический метод	0,10	—
37	493175,16	1277894,15	Аналитический метод	0,10	—
38	493147,42	1277904,15	Аналитический метод	0,10	—
39	493118,23	1277914,74	Аналитический метод	0,10	—
40	493083,60	1277925,73	Аналитический метод	0,10	—
41	493064,13	1277937,21	Аналитический метод	0,10	—
42	493069,10	1277943,25	Аналитический метод	0,10	—
43	493066,02	1277945,79	Аналитический метод	0,10	—
44	493060,63	1277939,25	Аналитический метод	0,10	—
45	493041,24	1277950,26	Аналитический метод	0,10	—
46	493027,51	1277981,52	Аналитический метод	0,10	—
47	493041,79	1277970,84	Аналитический метод	0,10	—
48	493044,19	1277974,04	Аналитический метод	0,10	—
49	493026,18	1277987,51	Аналитический метод	0,10	—
50	493045,40	1277999,32	Аналитический метод	0,10	—
51	493066,01	1278024,90	Аналитический метод	0,10	—

1	2	3	4	5	6
52	493073,91	1278031,72	Аналитический метод	0,10	—
53	493071,29	1278034,74	Аналитический метод	0,10	—
54	493066,98	1278031,02	Аналитический метод	0,10	—
55	493068,31	1278046,29	Аналитический метод	0,10	—
56	493094,50	1278074,79	Аналитический метод	0,10	—
57	493129,37	1278080,87	Аналитический метод	0,10	—
58	493151,58	1278061,87	Аналитический метод	0,10	—
59	493154,00	1278064,69	Аналитический метод	0,10	—
60	493153,09	1278065,84	Аналитический метод	0,10	—
61	493130,67	1278084,99	Аналитический метод	0,10	—
62	493129,79	1278084,16	Аналитический метод	0,10	—
63	493129,20	1278084,77	Аналитический метод	0,10	—
64	493094,21	1278078,79	Аналитический метод	0,10	—
65	493090,88	1278076,75	Аналитический метод	0,10	—
66	493067,32	1278051,11	Аналитический метод	0,10	—
67	493062,09	1278069,46	Аналитический метод	0,10	—
68	493060,19	1278108,82	Аналитический метод	0,10	—
69	493042,71	1278138,29	Аналитический метод	0,10	—
70	493025,15	1278168,64	Аналитический метод	0,10	—
71	493012,48	1278189,50	Аналитический метод	0,10	—
72	493037,90	1278213,26	Аналитический метод	0,10	—
73	493061,28	1278235,68	Аналитический метод	0,10	—
74	493066,37	1278241,02	Аналитический метод	0,10	—
75	493063,37	1278243,67	Аналитический метод	0,10	—
76	493058,44	1278238,50	Аналитический метод	0,10	—
77	493035,14	1278216,16	Аналитический метод	0,10	—
78	493010,35	1278192,97	Аналитический метод	0,10	—
79	492993,66	1278219,94	Аналитический метод	0,10	—

1	2	3	4	5	6
80	492975,23	1278252,13	Аналитический метод	0,10	—
81	492971,75	1278250,15	Аналитический метод	0,10	—
82	492990,22	1278217,90	Аналитический метод	0,10	—
83	493008,23	1278188,80	Аналитический метод	0,10	—
84	493021,71	1278166,60	Аналитический метод	0,10	—
85	493039,25	1278136,27	Аналитический метод	0,10	—
86	493056,25	1278107,64	Аналитический метод	0,10	—
87	493058,11	1278068,80	Аналитический метод	0,10	—
88	493064,36	1278046,95	Аналитический метод	0,10	—
89	493062,62	1278027,07	Аналитический метод	0,10	—
90	493042,72	1278002,36	Аналитический метод	0,10	—
91	493023,78	1277990,72	Аналитический метод	0,10	—
92	493019,02	1278006,17	Аналитический метод	0,10	—
93	493012,56	1278027,22	Аналитический метод	0,10	—
94	493002,42	1278059,53	Аналитический метод	0,10	—
95	492993,22	1278088,35	Аналитический метод	0,10	—
96	492983,63	1278121,29	Аналитический метод	0,10	—
97	492997,61	1278125,07	Аналитический метод	0,10	—
98	492996,57	1278128,93	Аналитический метод	0,10	—
99	492982,46	1278125,12	Аналитический метод	0,10	—
100	492972,47	1278156,16	Аналитический метод	0,10	—
101	492959,30	1278191,84	Аналитический метод	0,10	—
102	492950,44	1278216,62	Аналитический метод	0,10	—
103	492945,57	1278229,32	Аналитический метод	0,10	—
104	492931,89	1278260,95	Аналитический метод	0,10	—
105	492909,92	1278274,87	Аналитический метод	0,10	—
106	492907,78	1278271,49	Аналитический метод	0,10	—
107	492928,71	1278258,23	Аналитический метод	0,10	—

1	2	3	4	5	6
108	492941,87	1278227,80	Аналитический метод	0,10	—
109	492945,92	1278217,21	Аналитический метод	0,10	—
110	492918,13	1278208,68	Аналитический метод	0,10	—
111	492879,61	1278196,97	Аналитический метод	0,10	—
112	492880,77	1278193,15	Аналитический метод	0,10	—
113	492919,29	1278204,86	Аналитический метод	0,10	—
114	492947,32	1278213,46	Аналитический метод	0,10	—
115	492955,54	1278190,48	Аналитический метод	0,10	—
116	492968,69	1278154,86	Аналитический метод	0,10	—
117	492979,23	1278122,10	Аналитический метод	0,10	—
118	492988,94	1278088,76	Аналитический метод	0,10	—
119	492963,41	1278074,95	Аналитический метод	0,10	—
120	492942,68	1278063,34	Аналитический метод	0,10	—
121	492923,17	1278051,56	Аналитический метод	0,10	—
122	492937,16	1278015,72	Аналитический метод	0,10	—
123	492926,59	1277994,99	Аналитический метод	0,10	—
124	492930,15	1277993,17	Аналитический метод	0,10	—
125	492941,54	1278015,50	Аналитический метод	0,10	—
126	492928,13	1278049,88	Аналитический метод	0,10	—
127	492944,70	1278059,88	Аналитический метод	0,10	—
128	492965,33	1278071,45	Аналитический метод	0,10	—
129	492990,14	1278084,86	Аналитический метод	0,10	—
130	492998,23	1278059,48	Аналитический метод	0,10	—
131	492984,22	1278045,36	Аналитический метод	0,10	—
132	492987,06	1278042,54	Аналитический метод	0,10	—
133	492999,59	1278055,17	Аналитический метод	0,10	—
134	493008,74	1278026,04	Аналитический метод	0,10	—
135	493015,20	1278004,99	Аналитический метод	0,10	—

1	2	3	4	5	6
136	493020,74	1277986,97	Аналитический метод	0,10	—
137	493037,41	1277949,05	Аналитический метод	0,10	—
138	493019,99	1277922,60	Аналитический метод	0,10	—
139	493019,19	1277919,88	Аналитический метод	0,10	—
140	493021,84	1277918,14	Аналитический метод	0,10	—
141	493040,32	1277946,19	Аналитический метод	0,10	—
142	493060,10	1277934,95	Аналитический метод	0,10	—
143	493081,96	1277922,05	Аналитический метод	0,10	—
144	493116,95	1277910,96	Аналитический метод	0,10	—
145	493146,06	1277900,39	Аналитический метод	0,10	—
146	493173,80	1277890,39	Аналитический метод	0,10	—
147	493196,06	1277882,31	Аналитический метод	0,10	—
148	493216,19	1277889,54	Аналитический метод	0,10	—
149	493238,25	1277871,45	Аналитический метод	0,10	—
150	493240,89	1277852,71	Аналитический метод	0,10	—
151	493244,85	1277853,27	Аналитический метод	0,10	—
152	493242,82	1277867,66	Аналитический метод	0,10	—
153	493266,30	1277848,17	Аналитический метод	0,10	—
154	493290,27	1277828,64	Аналитический метод	0,10	—
155	493255,27	1277824,79	Аналитический метод	0,10	—
156	493255,71	1277820,81	Аналитический метод	0,10	—
157	493293,80	1277825,00	Аналитический метод	0,10	—
158	493302,03	1277797,35	Аналитический метод	0,10	—
159	493291,30	1277781,94	Аналитический метод	0,10	—
160	493294,58	1277779,66	Аналитический метод	0,10	—
161	493303,48	1277792,44	Аналитический метод	0,10	—
162	493311,02	1277767,01	Аналитический метод	0,10	—
163	493317,10	1277747,15	Аналитический метод	0,10	—

1	2	3	4	5	6
164	493301,99	1277751,89	Аналитический метод	0,10	—
165	493300,79	1277748,07	Аналитический метод	0,10	—
166	493318,52	1277742,51	Аналитический метод	0,10	—
167	493326,51	1277715,95	Аналитический метод	0,10	—
168	493309,23	1277717,68	Аналитический метод	0,10	—
169	493308,83	1277713,70	Аналитический метод	0,10	—
170	493327,75	1277711,80	Аналитический метод	0,10	—
171	493336,27	1277683,51	Аналитический метод	0,10	—
172	493343,97	1277657,92	Аналитический метод	0,10	—
173	493352,27	1277630,85	Аналитический метод	0,10	—
174	493344,67	1277603,78	Аналитический метод	0,10	—
175	493338,65	1277585,60	Аналитический метод	0,10	—
176	493329,59	1277601,24	Аналитический метод	0,10	—
177	493319,26	1277619,04	Аналитический метод	0,10	—
178	493306,55	1277660,35	Аналитический метод	0,10	—
179	493302,73	1277659,17	Аналитический метод	0,10	—
180	493315,27	1277618,42	Аналитический метод	0,10	—
181	493301,04	1277590,89	Аналитический метод	0,10	—
182	493286,37	1277562,39	Аналитический метод	0,10	—
183	493285,83	1277552,38	Аналитический метод	0,10	—
1	493289,68	1277552,08	Аналитический метод	0,10	—

### 3. Сведения о характерных точках части (частей) границы объекта

Обозначение характерных точек части границы	Координаты, м		Метод определения координат характерной точки	Средняя квадратическая погрешность положения характерной точки (M <sub>t</sub> ), м	Описание обозначения точки на местности (при наличии)
	X	Y			
1	2	3	4	5	6
Часть № —					
—	—	—	—	—	—

### Сведения о местоположении измененных (уточненных) границ объекта




<b>1. Система координат —</b>							
<b>2. Сведения о характерных точках границ объекта</b>							
Обозначение характерных точек границ	Существующие координаты, м		Измененные (уточненные) координаты, м		Метод определения координат характерной точки	Средняя квадратическая погрешность положения характерной точки ( $M_t$ ), м	Описание обозначения точки на местности (при наличии)
	X	Y	X	Y			
<b>1</b>	<b>2</b>	<b>3</b>	<b>4</b>	<b>5</b>	<b>6</b>	<b>7</b>	<b>8</b>
—	—	—	—	—	—	—	—
<b>3. Сведения о характерных точках части (частей) границы объекта</b>							
Часть № —							
Обозначение характерных точек границ	Существующие координаты, м		Измененные (уточненные) координаты, м		Метод определения координат характерной точки	Средняя квадратическая погрешность положения характерной точки ( $M_t$ ), м	Описание обозначения точки на местности (при наличии)
	X	Y	X	Y			
<b>1</b>	<b>2</b>	<b>3</b>	<b>4</b>	<b>5</b>	<b>6</b>	<b>7</b>	<b>8</b>
—	—	—	—	—	—	—	—



# ОПИСАНИЕ МЕСТОПОЛОЖЕНИЯ ГРАНИЦ

Публичный сервитут объекта электросетевого хозяйства ВЛ-0,4 кВ №3, №4, №5 от ТП №364  
(наименование объекта, местоположение границ которого описано (далее - объект))

## План границ объекта

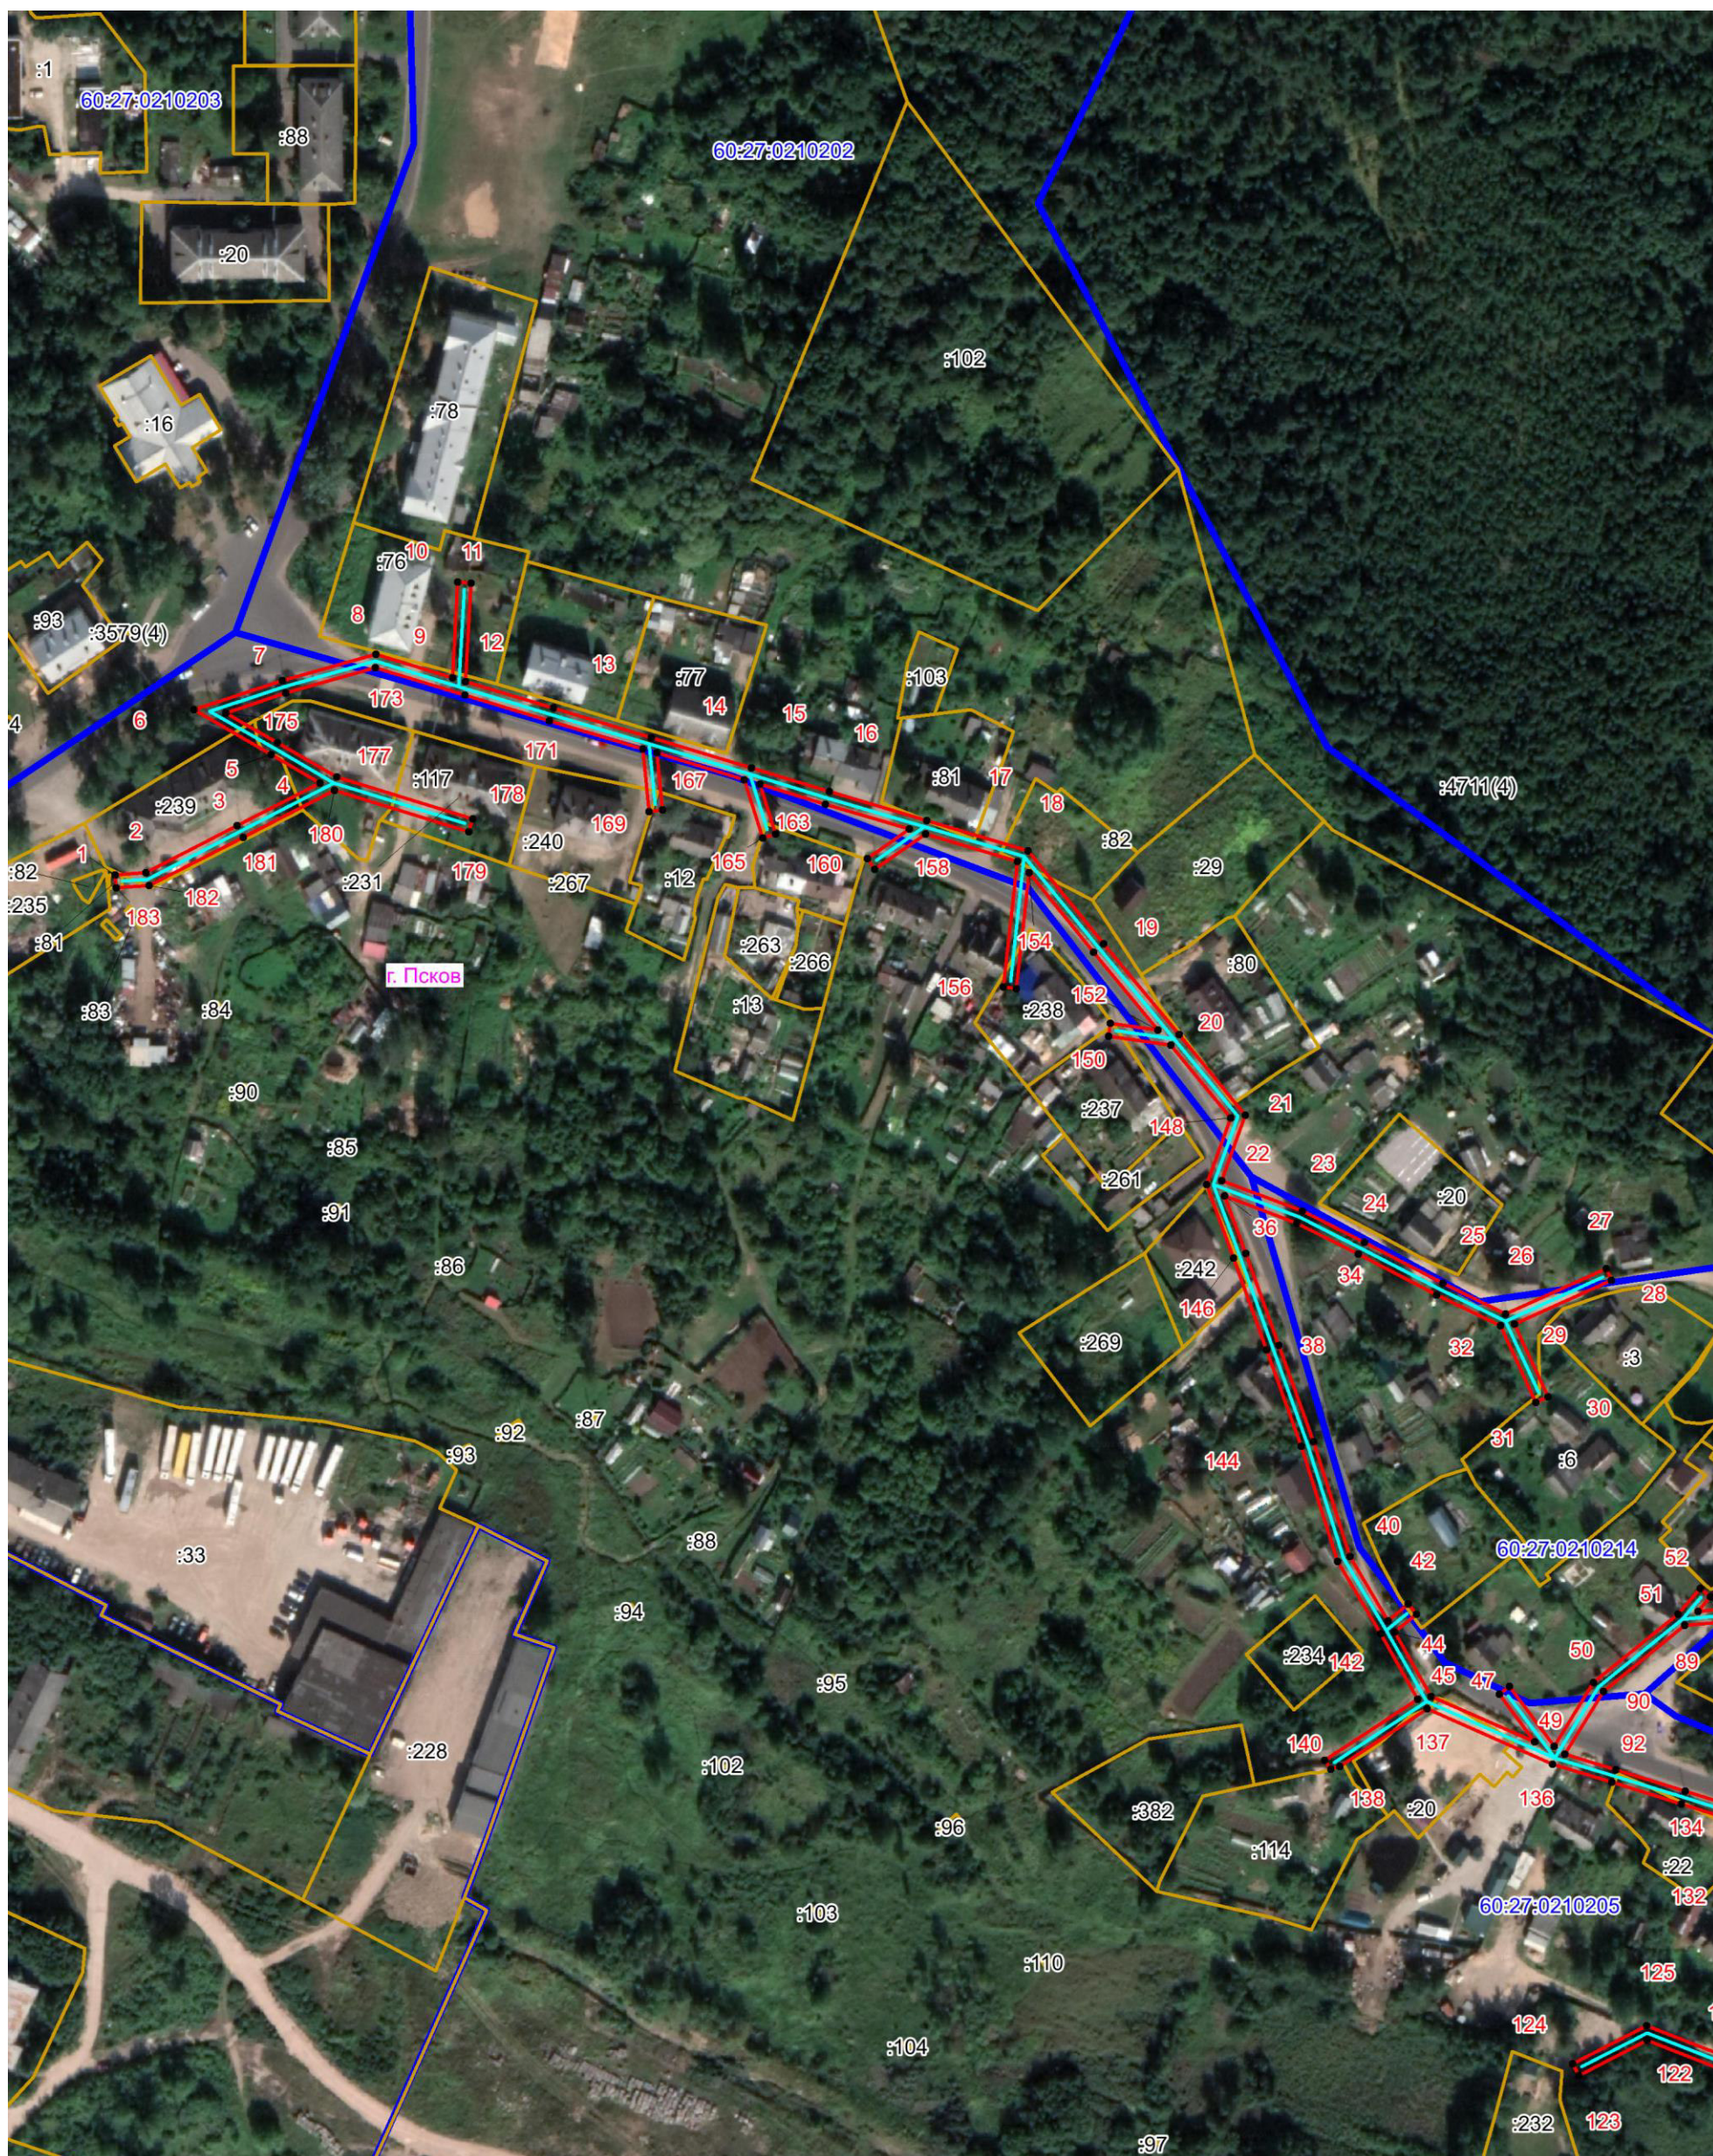

Масштаб 1:2000

### Используемые условные знаки и обозначения:

- Объект электросетевого хозяйства
- Граница охранной зоны объекта электросетевого хозяйства
- 1 Обозначение и номер характерной точки границы охранной зоны
- Граница муниципального образования, сведения о котором внесены в ЕГРН
- Граница населенного пункта, сведения о котором внесены в ЕГРН
- 60:27:0900106 Граница и кадастровый номер кадастрового квартала
- :123 Граница и обозначение земельного участка, сведения о котором внесены в ЕГРН

Кадастровый инженер  
Бармашов  
Антон  
Викторович

Подпись Бармашов А.В.

Дата 30.08.2022 г.


Место для оттиска печати (при наличии) лица, составившего описание местоположения границ объекта



# ОПИСАНИЕ МЕСТОПОЛОЖЕНИЯ ГРАНИЦ

Публичный сервитут объекта электросетевого хозяйства ВЛ-0,4 кВ №3, №4, №5 от ТП №364  
(наименование объекта, местоположение границ которого описано (далее - объект))

## План границ объекта

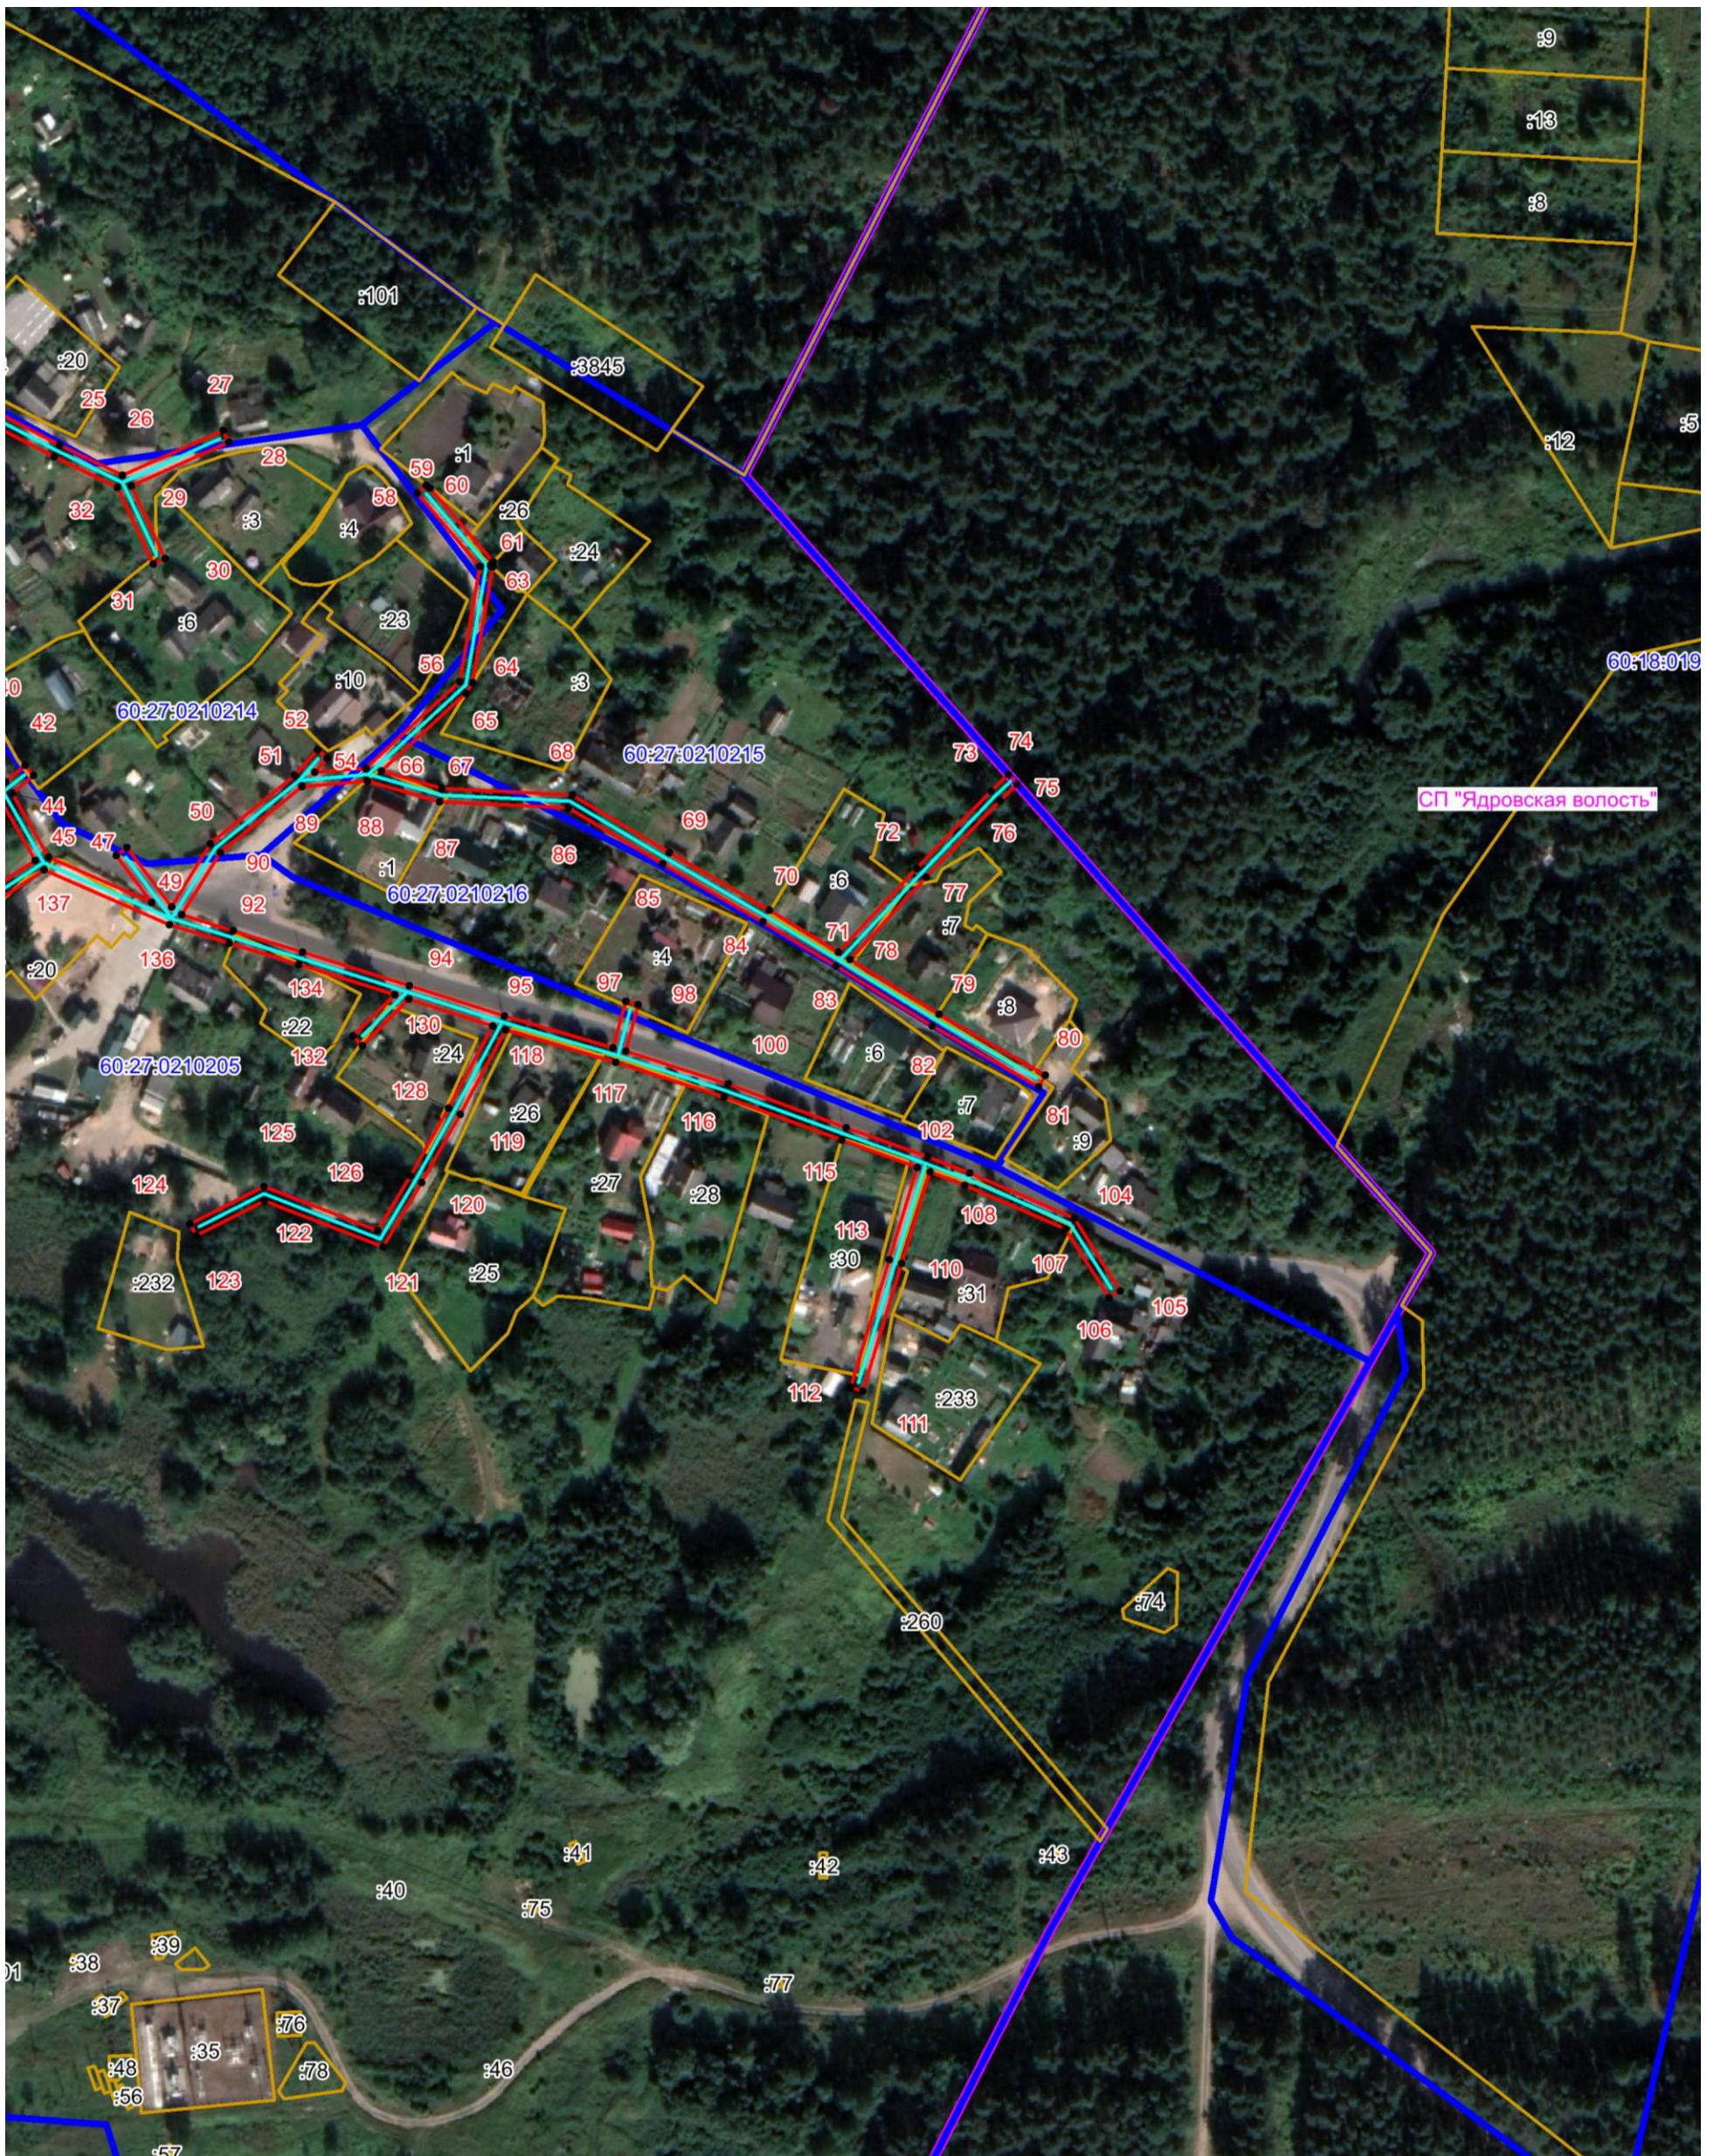

Масштаб 1:2000

### Используемые условные знаки и обозначения:

- Объект электросетевого хозяйства
- Граница охранной зоны объекта электросетевого хозяйства
- 1 Обозначение и номер характерной точки границы охранной зоны
- Граница муниципального образования, сведения о котором внесены в ЕГРН
- Граница населенного пункта, сведения о котором внесены в ЕГРН
- 60:27:0900106 Граница и кадастровый номер кадастрового квартала
- :123 Граница и обозначение земельного участка, сведения о котором внесены в ЕГРН

Кадастровый инженер

Подпись  Бармашов А.В.

Дата 30.08.2022 г.

Место для оттиска печати (при наличии) лица, составившего описание местоположения границ объекта

