

ОПИСАНИЕ МЕСТОПОЛОЖЕНИЯ ГРАНИЦ

Публичный сервитут объекта электросетевого хозяйства ВЛ-0,4 кВ №2 от ТП №77 наружное освещение

(наименование объекта, местоположение границ которого описано (далее - объект))

Раздел 1

Сведения об объекте		
№ п/п	Характеристики объекта	Описание характеристик
1	2	3
1	Местоположение объекта	<i>Российская Федерация, Псковская область, г. Псков</i>
2	Площадь объекта ± величина погрешности определения площади (Р ± Дельта Р)	<i>15434кв.м. ± 43кв.м.</i>
3	Иные характеристики объекта	<p style="text-align: center;"><i>Публичный сервитут под объект электросетевого хозяйства</i></p> <p><i>Цель установления: В соответствии со ст. 39.37 Земельного Кодекса Российской Федерации «Цели установления публичного сервитута». В порядке, предусмотренном настоящей главой, публичный сервитут устанавливается для использования земельных участков и (или) земель в следующих целях: п.1: строительство, реконструкция, эксплуатация, капитальный ремонт объектов электросетевого хозяйства, тепловых сетей, водопроводных сетей, сетей водоотведения, линий и сооружений связи, линейных объектов системы газоснабжения, нефтепроводов и нефтепродуктопроводов, их неотъемлемых технологических частей, если указанные объекты являются объектами федерального, регионального или местного значения, либо необходимы для организации электро-, газо-, тепло-, водоснабжения населения и водоотведения, подключения (технологического присоединения) к сетям инженерно-технического обеспечения, либо переносятся в связи с изъятием земельных участков, на которых они ранее располагались, для государственных или муниципальных нужд.</i></p> <p style="text-align: center;"><i>Срок установления публичного сервитута - 49 лет.</i></p> <p><i>Сервитут устанавливается в пользу публичного акционерного общества "Россети Северо-Запад". Юридический адрес: 196247, г. Санкт-Петербург, площадь Конституции, дом 3, литер А, помещение 16Н,</i></p> <p><i>E-mail: main@pskovenergo.ru</i></p> <p style="text-align: center;"><i>Наименование объекта публичного сервитута: ВЛ-0,4 кВ №2 от ТП №77 наружное освещение</i></p> <p style="text-align: center;"><i>Кадастровый район: 60:27</i></p>

Раздел 2

Сведения о местоположении границ объекта					
1. Система координат <i>МСК 60 (Зона-1)</i>					
2. Сведения о характерных точках границ объекта					
Обозначение характерных точек границ	Координаты, м		Метод определения координат характерной точки	Средняя квадратическая погрешность положения характерной точки (Mt), м	Описание обозначения точки на местности (при наличии)
	X	Y			
1	2	3	4	5	6
1	502533,49	1270437,19	Аналитический метод	0,10	-
2	502534,94	1270463,21	Аналитический метод	0,10	-
3	502536,29	1270491,93	Аналитический метод	0,10	-
4	502533,60	1270520,42	Аналитический метод	0,10	-
5	502532,91	1270529,61	Аналитический метод	0,10	-
6	502532,37	1270529,80	Аналитический метод	0,10	-
7	502532,81	1270531,07	Аналитический метод	0,10	-
8	502531,19	1270552,58	Аналитический метод	0,10	-
9	502531,14	1270575,31	Аналитический метод	0,10	-
10	502531,38	1270605,23	Аналитический метод	0,10	-
11	502531,43	1270636,62	Аналитический метод	0,10	-
12	502519,04	1270649,02	Аналитический метод	0,10	-
13	502530,44	1270663,63	Аналитический метод	0,10	-
14	502558,93	1270663,64	Аналитический метод	0,10	-
15	502589,75	1270663,39	Аналитический метод	0,10	-
16	502618,29	1270663,06	Аналитический метод	0,10	-
17	502643,69	1270663,02	Аналитический метод	0,10	-
18	502643,69	1270667,02	Аналитический метод	0,10	-
19	502618,31	1270667,06	Аналитический метод	0,10	-
20	502590,98	1270667,38	Аналитический метод	0,10	-
21	502580,51	1270687,02	Аналитический метод	0,10	-
22	502571,02	1270704,90	Аналитический метод	0,10	-
23	502599,18	1270712,83	Аналитический метод	0,10	-
24	502623,59	1270721,07	Аналитический метод	0,10	-
25	502646,66	1270729,12	Аналитический метод	0,10	-
26	502674,74	1270714,26	Аналитический метод	0,10	-
27	502707,18	1270723,27	Аналитический метод	0,10	-
28	502724,20	1270747,92	Аналитический метод	0,10	-
29	502766,78	1270725,12	Аналитический метод	0,10	-
30	502790,39	1270711,94	Аналитический метод	0,10	-
31	502807,10	1270739,60	Аналитический метод	0,10	-
32	502803,68	1270741,66	Аналитический метод	0,10	-
33	502788,97	1270717,32	Аналитический метод	0,10	-
34	502768,70	1270728,62	Аналитический метод	0,10	-
35	502722,94	1270753,14	Аналитический метод	0,10	-
36	502704,72	1270726,73	Аналитический метод	0,10	-
37	502675,20	1270718,54	Аналитический метод	0,10	-
38	502649,89	1270731,95	Аналитический метод	0,10	-
39	502669,98	1270757,35	Аналитический метод	0,10	-
40	502690,14	1270783,81	Аналитический метод	0,10	-
41	502712,64	1270810,95	Аналитический метод	0,10	-
42	502737,30	1270793,82	Аналитический метод	0,10	-
43	502762,65	1270776,42	Аналитический метод	0,10	-
44	502789,82	1270757,12	Аналитический метод	0,10	-
45	502807,66	1270785,83	Аналитический метод	0,10	-
46	502804,26	1270787,95	Аналитический метод	0,10	-

Сведения о местоположении границ объекта

47	502788,66	1270762,84	Аналитический метод	0,10	-
48	502764,95	1270779,70	Аналитический метод	0,10	-
49	502739,58	1270797,12	Аналитический метод	0,10	-
50	502714,51	1270814,52	Аналитический метод	0,10	-
51	502722,93	1270852,54	Аналитический метод	0,10	-
52	502747,67	1270843,84	Аналитический метод	0,10	-
53	502776,08	1270833,84	Аналитический метод	0,10	-
54	502806,82	1270822,87	Аналитический метод	0,10	-
55	502808,16	1270826,63	Аналитический метод	0,10	-
56	502777,42	1270837,62	Аналитический метод	0,10	-
57	502748,99	1270847,62	Аналитический метод	0,10	-
58	502721,74	1270857,19	Аналитический метод	0,10	-
59	502696,61	1270859,53	Аналитический метод	0,10	-
60	502666,48	1270872,60	Аналитический метод	0,10	-
61	502681,95	1270888,56	Аналитический метод	0,10	-
62	502698,98	1270910,85	Аналитический метод	0,10	-
63	502712,73	1270928,00	Аналитический метод	0,10	-
64	502724,60	1270944,75	Аналитический метод	0,10	-
65	502739,88	1270965,89	Аналитический метод	0,10	-
66	502751,49	1270981,32	Аналитический метод	0,10	-
67	502766,14	1271000,53	Аналитический метод	0,10	-
68	502762,96	1271002,95	Аналитический метод	0,10	-
69	502748,31	1270983,74	Аналитический метод	0,10	-
70	502736,66	1270968,27	Аналитический метод	0,10	-
71	502721,34	1270947,07	Аналитический метод	0,10	-
72	502709,53	1270930,40	Аналитический метод	0,10	-
73	502695,84	1270913,31	Аналитический метод	0,10	-
74	502678,91	1270891,18	Аналитический метод	0,10	-
75	502659,58	1270871,22	Аналитический метод	0,10	-
76	502695,61	1270855,61	Аналитический метод	0,10	-
77	502719,02	1270853,41	Аналитический метод	0,10	-
78	502710,43	1270814,56	Аналитический метод	0,10	-
79	502687,00	1270786,29	Аналитический метод	0,10	-
80	502666,82	1270759,81	Аналитический метод	0,10	-
81	502645,61	1270733,00	Аналитический метод	0,10	-
82	502622,29	1270724,85	Аналитический метод	0,10	-
83	502598,00	1270716,65	Аналитический метод	0,10	-
84	502570,26	1270708,83	Аналитический метод	0,10	-
85	502571,79	1270734,43	Аналитический метод	0,10	-
86	502573,84	1270767,99	Аналитический метод	0,10	-
87	502575,47	1270796,80	Аналитический метод	0,10	-
88	502577,55	1270829,00	Аналитический метод	0,10	-
89	502554,90	1270888,00	Аналитический метод	0,10	-
90	502551,16	1270886,56	Аналитический метод	0,10	-
91	502573,51	1270828,38	Аналитический метод	0,10	-
92	502571,47	1270797,04	Аналитический метод	0,10	-
93	502569,84	1270768,23	Аналитический метод	0,10	-
94	502567,79	1270734,67	Аналитический метод	0,10	-
95	502566,06	1270705,70	Аналитический метод	0,10	-
96	502576,97	1270685,14	Аналитический метод	0,10	-
97	502586,43	1270667,42	Аналитический метод	0,10	-
98	502558,95	1270667,64	Аналитический метод	0,10	-
99	502528,48	1270667,63	Аналитический метод	0,10	-
100	502515,56	1270651,07	Аналитический метод	0,10	-
101	502503,70	1270653,49	Аналитический метод	0,10	-
102	502498,30	1270659,21	Аналитический метод	0,10	-
103	502484,49	1270674,13	Аналитический метод	0,10	-
104	502433,41	1270685,00	Аналитический метод	0,10	-
105	502413,35	1270681,57	Аналитический метод	0,10	-
106	502414,03	1270677,63	Аналитический метод	0,10	-

Сведения о местоположении границ объекта

107	502433,33	1270680,92	Аналитический метод	0,10	-
108	502480,56	1270670,96	Аналитический метод	0,10	-
109	502481,02	1270671,50	Аналитический метод	0,10	-
110	502482,32	1270670,58	Аналитический метод	0,10	-
111	502501,64	1270649,83	Аналитический метод	0,10	-
112	502511,38	1270647,84	Аналитический метод	0,10	-
113	502492,35	1270634,67	Аналитический метод	0,10	-
114	502469,08	1270618,59	Аналитический метод	0,10	-
115	502441,88	1270600,38	Аналитический метод	0,10	-
116	502411,83	1270626,44	Аналитический метод	0,10	-
117	502378,18	1270653,19	Аналитический метод	0,10	-
118	502347,11	1270677,89	Аналитический метод	0,10	-
119	502314,61	1270704,37	Аналитический метод	0,10	-
120	502306,50	1270745,92	Аналитический метод	0,10	-
121	502297,52	1270789,92	Аналитический метод	0,10	-
122	502290,88	1270827,87	Аналитический метод	0,10	-
123	502322,16	1270838,26	Аналитический метод	0,10	-
124	502357,78	1270839,81	Аналитический метод	0,10	-
125	502389,36	1270841,10	Аналитический метод	0,10	-
126	502418,55	1270841,50	Аналитический метод	0,10	-
127	502452,07	1270842,09	Аналитический метод	0,10	-
128	502484,11	1270835,62	Аналитический метод	0,10	-
129	502484,91	1270839,54	Аналитический метод	0,10	-
130	502452,43	1270846,09	Аналитический метод	0,10	-
131	502418,49	1270845,50	Аналитический метод	0,10	-
132	502389,26	1270845,10	Аналитический метод	0,10	-
133	502357,62	1270843,81	Аналитический метод	0,10	-
134	502321,42	1270842,24	Аналитический метод	0,10	-
135	502290,15	1270831,84	Аналитический метод	0,10	-
136	502282,85	1270870,05	Аналитический метод	0,10	-
137	502274,97	1270910,05	Аналитический метод	0,10	-
138	502267,88	1270947,03	Аналитический метод	0,10	-
139	502263,05	1270973,75	Аналитический метод	0,10	-
140	502259,11	1270973,03	Аналитический метод	0,10	-
141	502263,94	1270946,29	Аналитический метод	0,10	-
142	502271,05	1270909,29	Аналитический метод	0,10	-
143	502278,93	1270869,29	Аналитический метод	0,10	-
144	502286,64	1270828,86	Аналитический метод	0,10	-
145	502293,29	1270790,84	Аналитический метод	0,10	-
146	502253,79	1270776,00	Аналитический метод	0,10	-
147	502216,64	1270762,52	Аналитический метод	0,10	-
148	502184,97	1270752,37	Аналитический метод	0,10	-
149	502141,71	1270738,11	Аналитический метод	0,10	-
150	502098,72	1270734,00	Аналитический метод	0,10	-
151	502076,40	1270735,88	Аналитический метод	0,10	-
152	502076,24	1270733,98	Аналитический метод	0,10	-
153	502071,24	1270698,06	Аналитический метод	0,10	-
154	502075,20	1270697,51	Аналитический метод	0,10	-
155	502079,94	1270731,57	Аналитический метод	0,10	-
156	502098,74	1270729,98	Аналитический метод	0,10	-
157	502142,53	1270734,17	Аналитический метод	0,10	-
158	502186,21	1270748,58	Аналитический метод	0,10	-
159	502217,94	1270758,74	Аналитический метод	0,10	-
160	502255,17	1270772,24	Аналитический метод	0,10	-
161	502294,06	1270786,86	Аналитический метод	0,10	-
162	502302,58	1270745,14	Аналитический метод	0,10	-
163	502310,97	1270702,19	Аналитический метод	0,10	-
164	502344,61	1270674,77	Аналитический метод	0,10	-
165	502375,70	1270650,05	Аналитический метод	0,10	-
166	502409,27	1270623,36	Аналитический метод	0,10	-


Сведения о местоположении границ объекта

167	502438,73	1270597,82	Аналитический метод	0,10	-
168	502413,40	1270574,27	Аналитический метод	0,10	-
169	502388,83	1270552,13	Аналитический метод	0,10	-
170	502369,19	1270533,22	Аналитический метод	0,10	-
171	502369,30	1270560,96	Аналитический метод	0,10	-
172	502367,81	1270587,71	Аналитический метод	0,10	-
173	502366,47	1270588,62	Аналитический метод	0,10	-
174	502363,75	1270588,47	Аналитический метод	0,10	-
175	502365,30	1270560,86	Аналитический метод	0,10	-
176	502365,17	1270528,94	Аналитический метод	0,10	-
177	502350,07	1270496,15	Аналитический метод	0,10	-
178	502330,04	1270470,84	Аналитический метод	0,10	-
179	502314,03	1270489,03	Аналитический метод	0,10	-
180	502290,15	1270503,08	Аналитический метод	0,10	-
181	502264,08	1270518,47	Аналитический метод	0,10	-
182	502247,54	1270528,34	Аналитический метод	0,10	-
183	502255,48	1270546,07	Аналитический метод	0,10	-
184	502268,93	1270566,98	Аналитический метод	0,10	-
185	502289,03	1270598,66	Аналитический метод	0,10	-
186	502285,87	1270600,67	Аналитический метод	0,10	-
187	502266,85	1270571,12	Аналитический метод	0,10	-
188	502244,73	1270590,96	Аналитический метод	0,10	-
189	502242,05	1270587,98	Аналитический метод	0,10	-
190	502258,22	1270573,50	Аналитический метод	0,10	-
191	502264,65	1270567,71	Аналитический метод	0,10	-
192	502251,96	1270547,99	Аналитический метод	0,10	-
193	502242,44	1270526,72	Аналитический метод	0,10	-
194	502262,04	1270515,03	Аналитический метод	0,10	-
195	502288,11	1270499,64	Аналитический метод	0,10	-
196	502311,45	1270485,91	Аналитический метод	0,10	-
197	502327,53	1270467,64	Аналитический метод	0,10	-
198	502308,28	1270442,86	Аналитический метод	0,10	-
199	502287,75	1270415,94	Аналитический метод	0,10	-
200	502266,35	1270388,35	Аналитический метод	0,10	-
201	502263,41	1270369,12	Аналитический метод	0,10	-
202	502229,88	1270380,09	Аналитический метод	0,10	-
203	502205,39	1270435,13	Аналитический метод	0,10	-
204	502182,10	1270426,45	Аналитический метод	0,10	-
205	502163,78	1270468,16	Аналитический метод	0,10	-
206	502160,12	1270466,55	Аналитический метод	0,10	-
207	502179,96	1270421,38	Аналитический метод	0,10	-
208	502203,26	1270430,07	Аналитический метод	0,10	-
209	502226,95	1270376,84	Аналитический метод	0,10	-
210	502261,18	1270365,64	Аналитический метод	0,10	-
211	502244,92	1270350,52	Аналитический метод	0,10	-
212	502229,82	1270361,52	Аналитический метод	0,10	-
213	502207,36	1270341,59	Аналитический метод	0,10	-
214	502185,04	1270323,08	Аналитический метод	0,10	-
215	502165,00	1270322,30	Аналитический метод	0,10	-
216	502165,16	1270318,30	Аналитический метод	0,10	-
217	502186,56	1270319,14	Аналитический метод	0,10	-
218	502209,96	1270338,55	Аналитический метод	0,10	-
219	502230,06	1270356,40	Аналитический метод	0,10	-
220	502242,33	1270347,45	Аналитический метод	0,10	-
221	502225,98	1270323,41	Аналитический метод	0,10	-
222	502205,90	1270294,87	Аналитический метод	0,10	-
223	502190,23	1270271,79	Аналитический метод	0,10	-
224	502174,24	1270286,80	Аналитический метод	0,10	-
225	502147,93	1270313,52	Аналитический метод	0,10	-
226	502130,57	1270348,72	Аналитический метод	0,10	-

ОПИСАНИЕ МЕСТОПОЛОЖЕНИЯ ГРАНИЦ





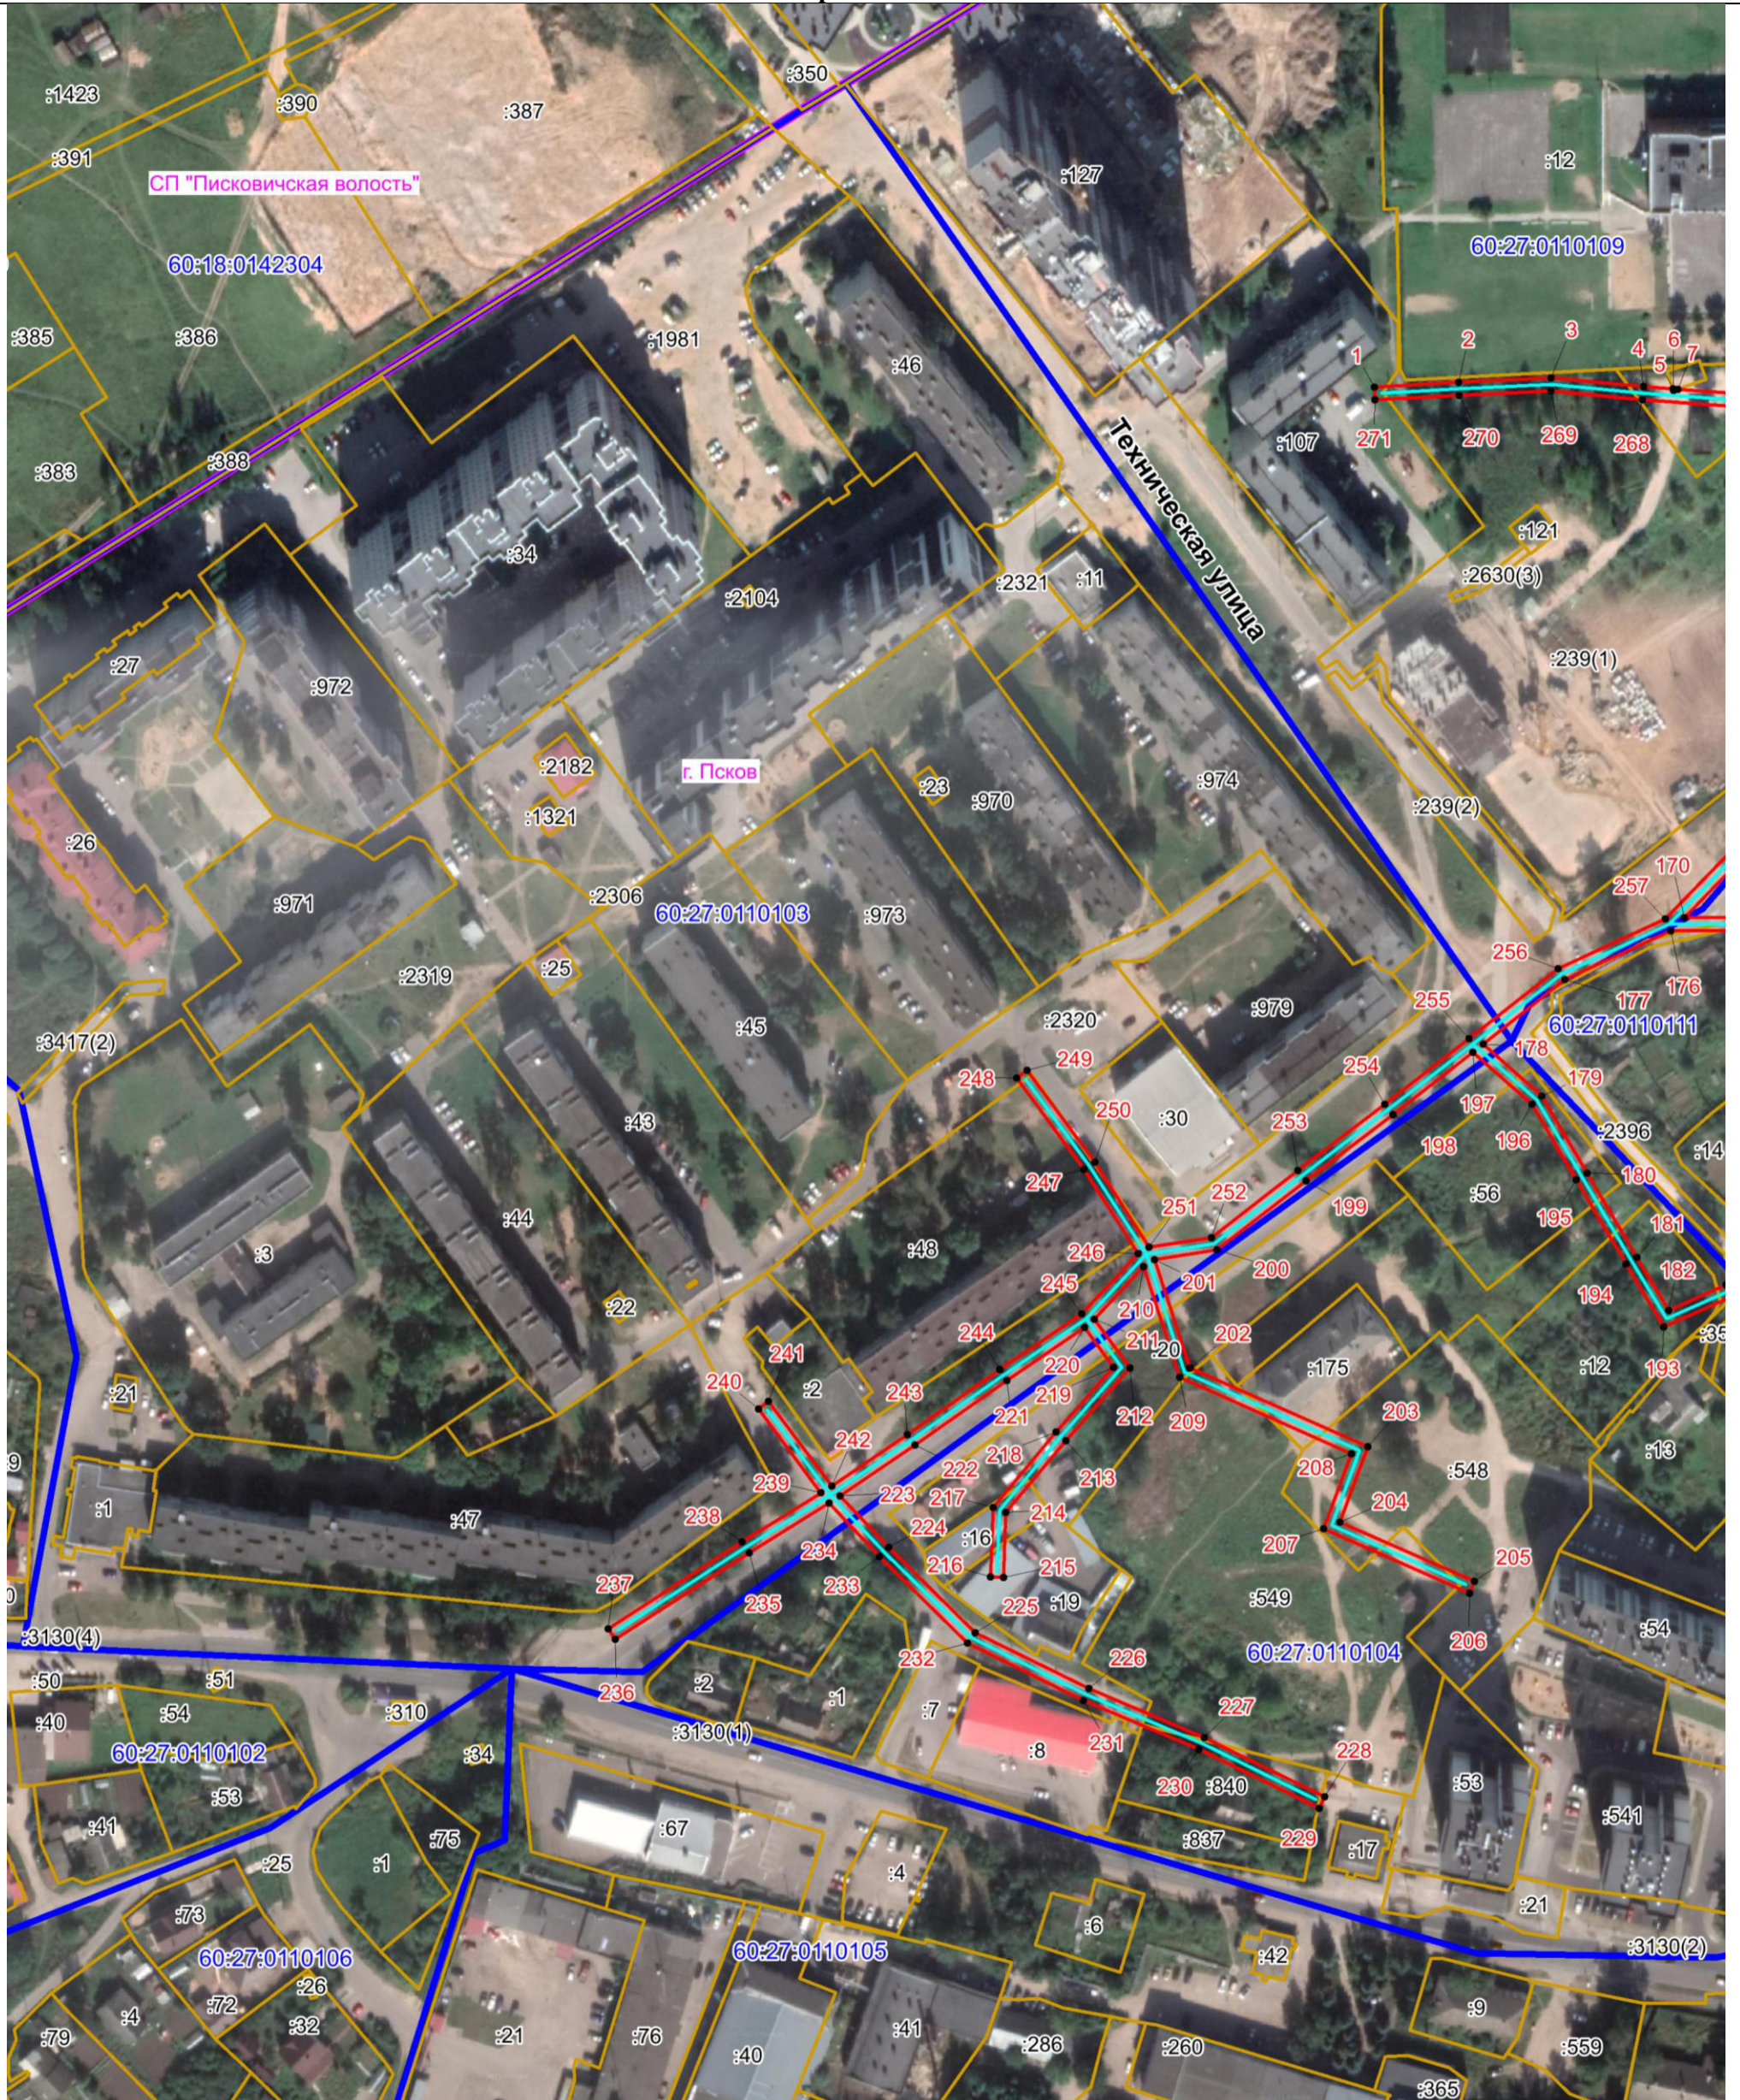


Публичный сервитут объекта электросетевого хозяйства ВЛ-0,4 кВ №2 от ТП №77 наружное освещение
(наименование объекта, местоположение границ которого описано (далее - объект))

План границ объекта



Масштаб 1:2000

Используемые условные знаки и обозначения:

-  Объект электросетевого хозяйства
-  Граница публичного сервитута объекта электросетевого хозяйства
-  1 Обозначение и номер характерной точки границы публичного сервитута
-  Граница муниципального образования, сведения о котором внесены в ЕГРН
-  Граница населенного пункта, сведения о котором внесены в ЕГРН
-  60:27:0900106 Граница и кадастровый номер кадастрового квартала
-  :123 Граница и обозначение земельного участка, сведения о котором внесены в ЕГРН

Кадастровый инженер
Подпись  Бармашов А.В.
Дата 14.02.2023 г.
Место для оттиска печати (при наличии) лица, составившего описание местоположения границ объекта



ОПИСАНИЕ МЕСТОПОЛОЖЕНИЯ ГРАНИЦ


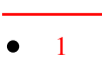





Публичный сервитут объекта электросетевого хозяйства ВЛ-0,4 кВ №2 от ТП №77 наружное освещение
(наименование объекта, местоположение границ которого описано (далее - объект))

План границ объекта



Масштаб 1:2000

Используемые условные знаки и обозначения:

-  Объект электросетевого хозяйства
-  Граница публичного сервитута объекта электросетевого хозяйства
-  1 Обозначение и номер характерной точки границы публичного сервитута
-  Граница муниципального образования, сведения о котором внесены в ЕГРН
-  Граница населенного пункта, сведения о котором внесены в ЕГРН
-  60:27:0900106 Граница и кадастровый номер кадастрового квартала
-  :123 Граница и обозначение земельного участка, сведения о котором внесены в ЕГРН

Кадастровый инженер

Подпись  Бармашов А.В.

Дата 14.02.2023 г.


Место для оттиска печати (при наличии) лица, составившего описание местоположения границ объекта



ОПИСАНИЕ МЕСТОПОЛОЖЕНИЯ ГРАНИЦ

Публичный сервитут объекта электросетевого хозяйства ВЛ-0,4 кВ №2 от ТП №77 наружное освещение
(наименование объекта, местоположение границ которого описано (далее - объект))

План границ объекта

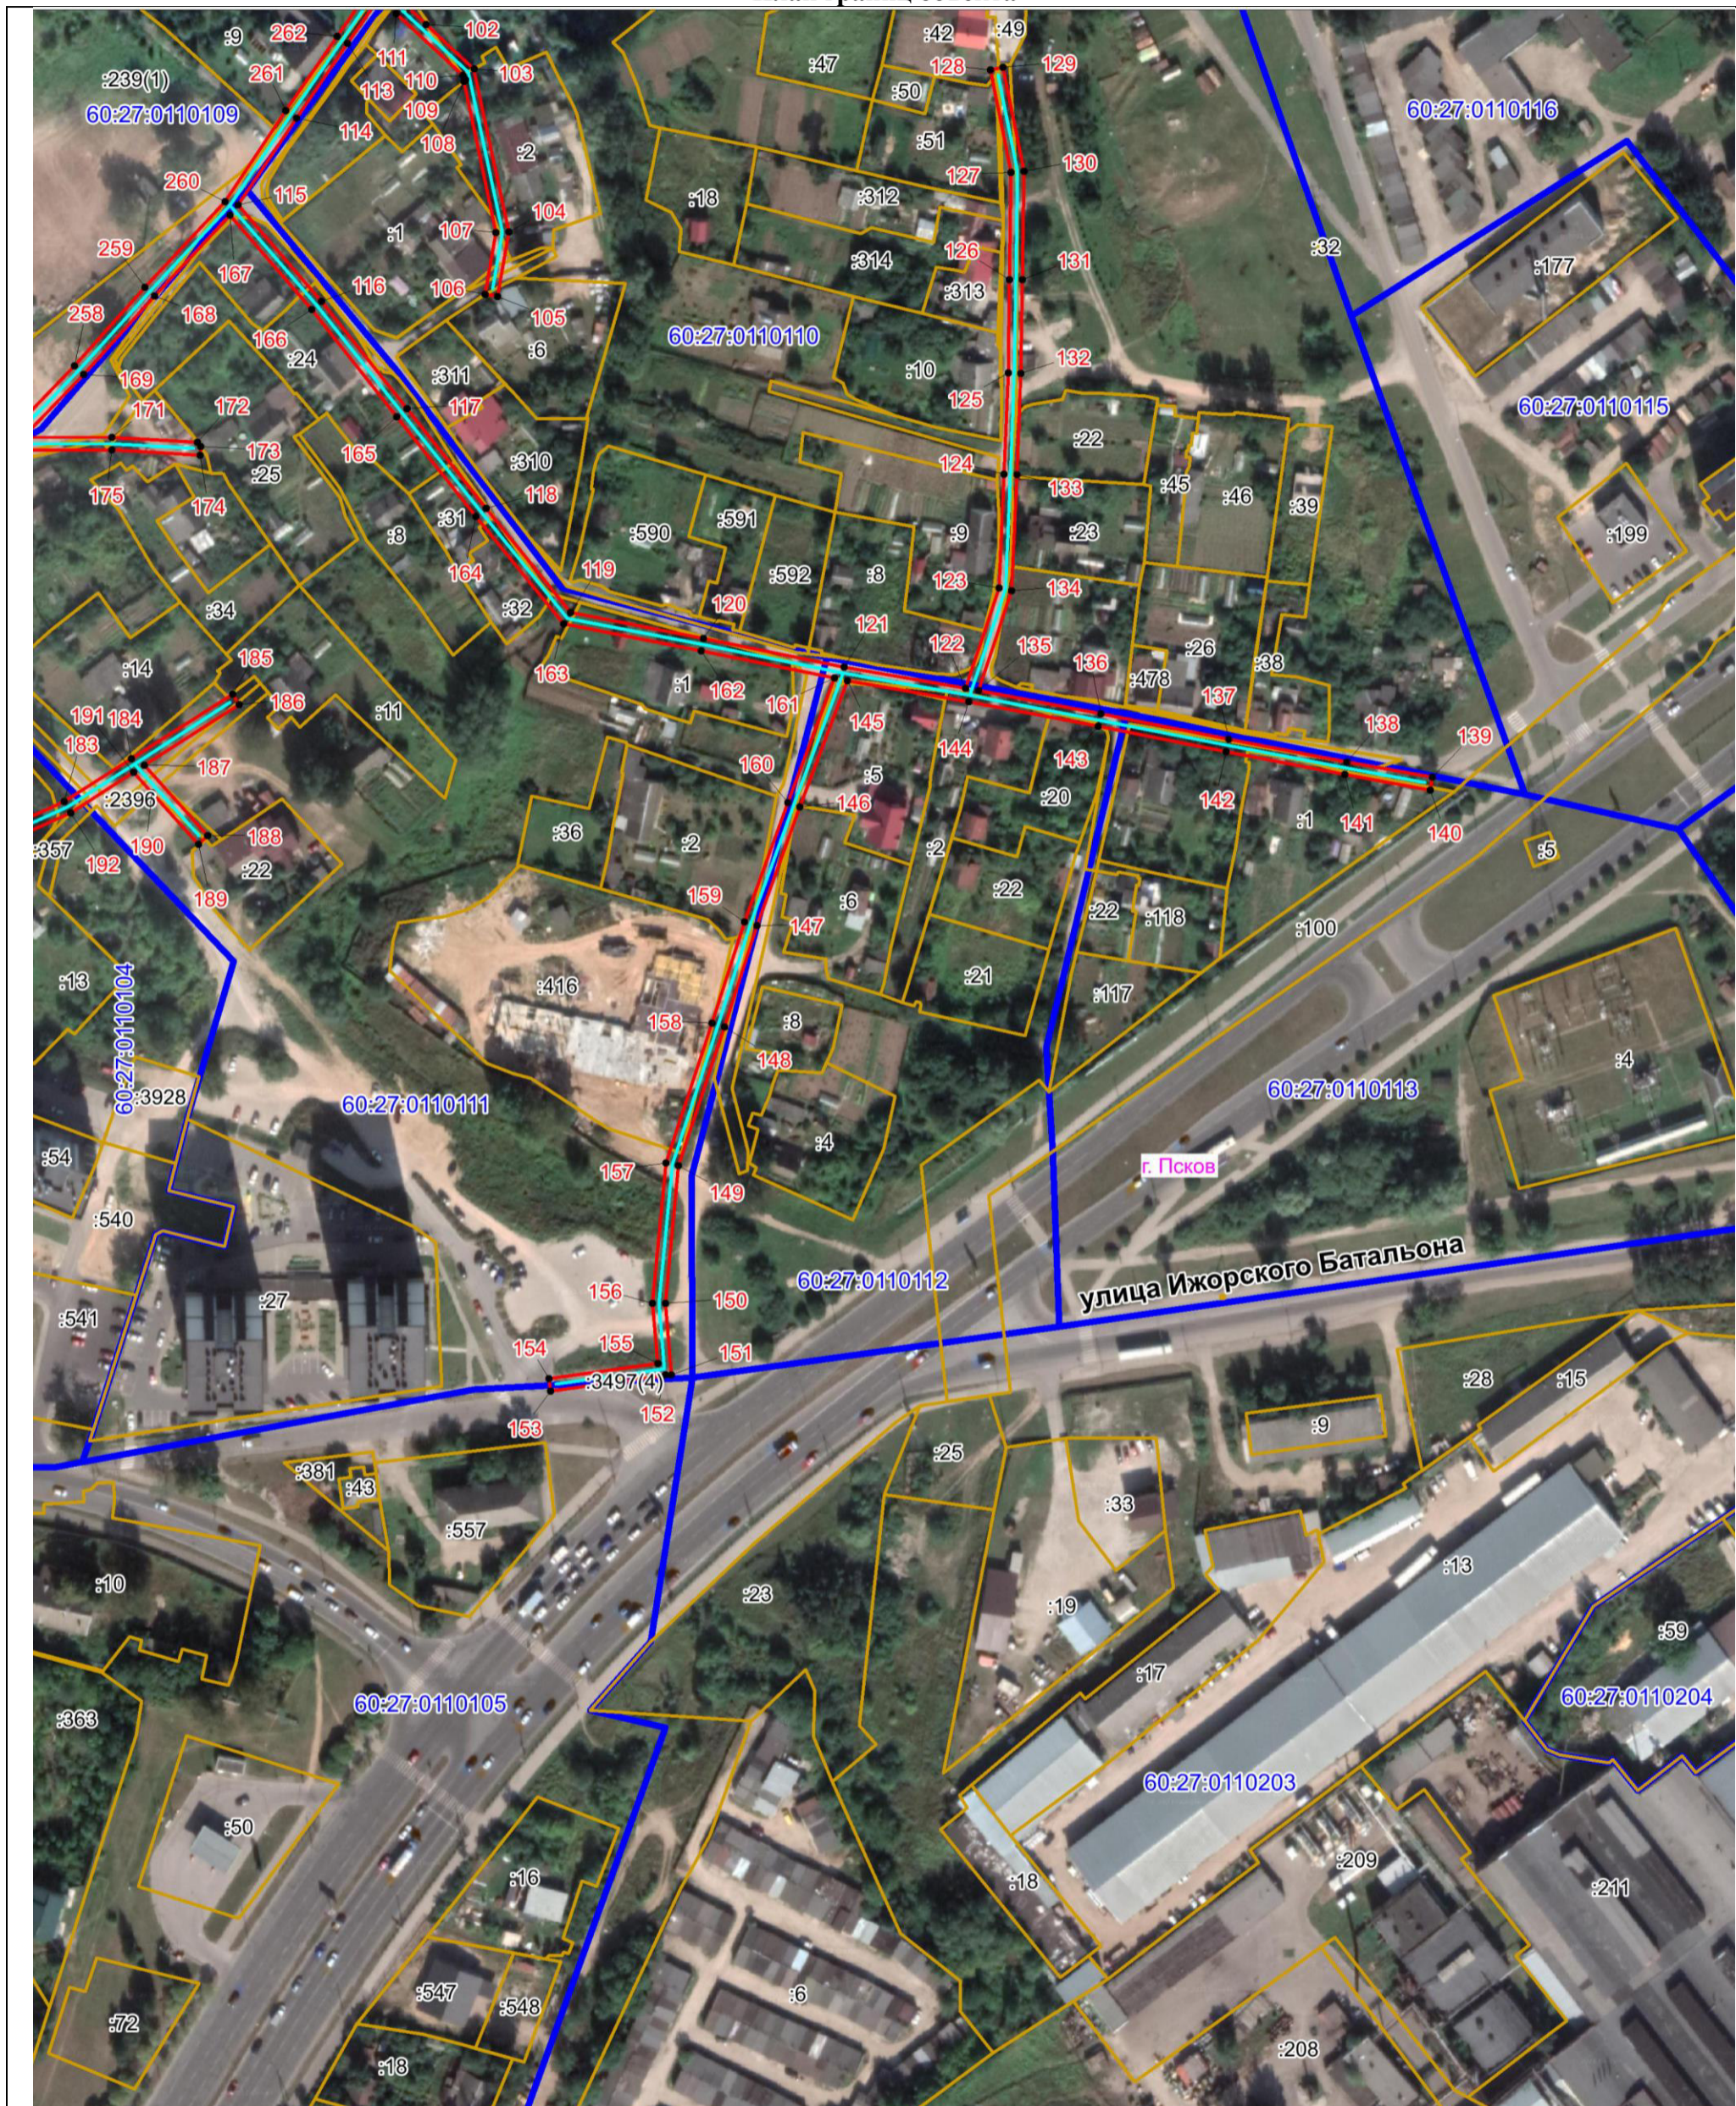

Масштаб 1:2000

Используемые условные знаки и обозначения:

- Объект электросетевого хозяйства
- Граница публичного сервитута объекта электросетевого хозяйства
- 1 Обозначение и номер характерной точки границы публичного сервитута
- Граница муниципального образования, сведения о котором внесены в ЕГРН
- Граница населенного пункта, сведения о котором внесены в ЕГРН
- 60:27:0900106 Граница и кадастровый номер кадастрового квартала
- :123 Граница и обозначение земельного участка, сведения о котором внесены в ЕГРН

Кадастровый инженер

Подпись Бармашов Антон Викторович Бармашов А.В.

Дата 14.02.2023 г.

Место для оттиска печати (при наличии) лица, составившего описание местоположения границ объекта

